



Vista 3D
Scala



Sezione 1
Scala 1:50
7.80
8.40

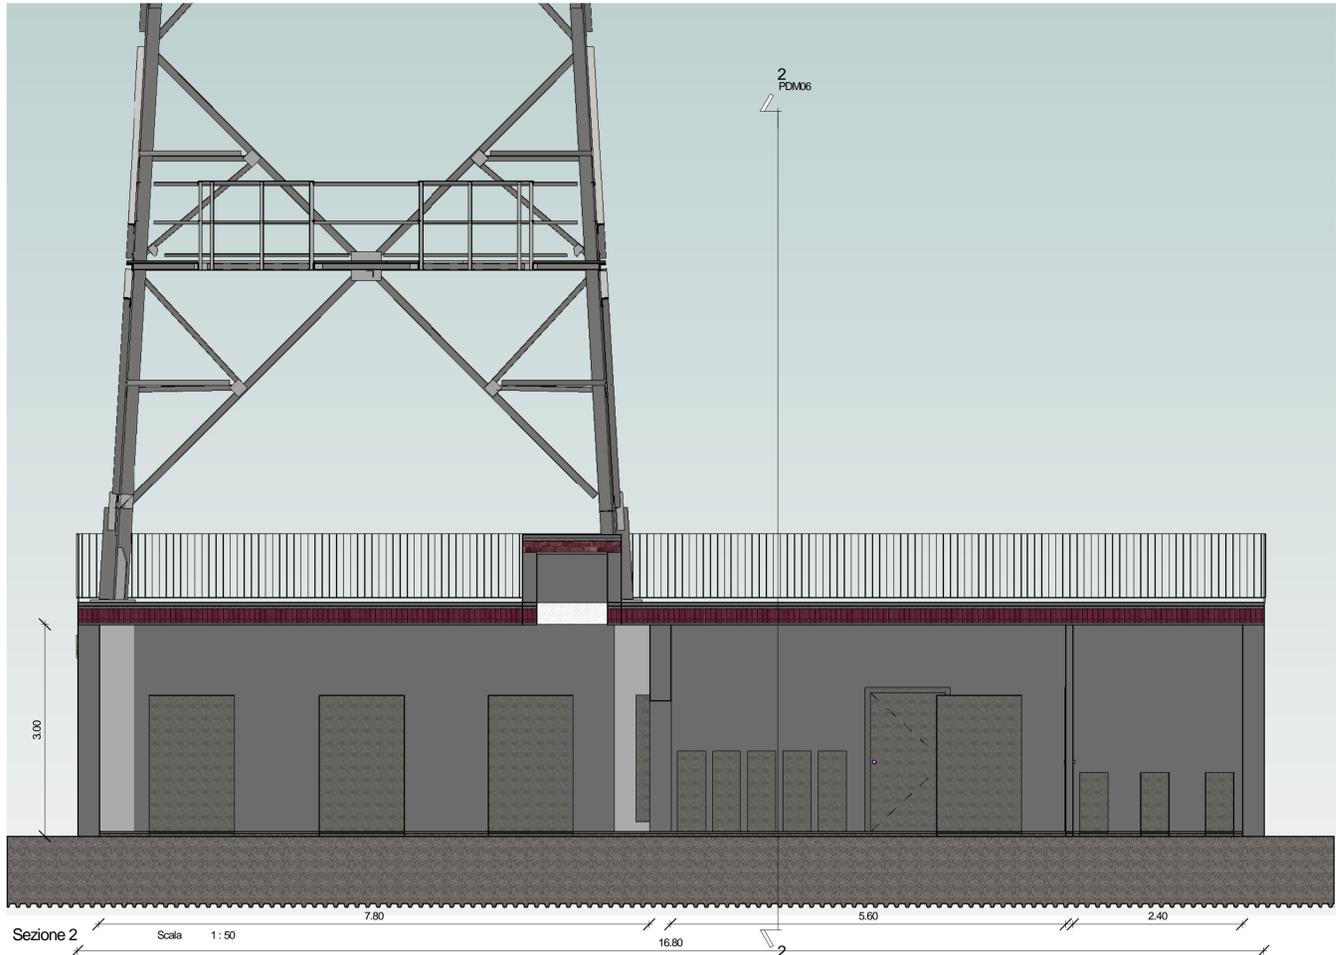

Sezione 2
Scala 1:50
7.80
16.80
5.60
2.40

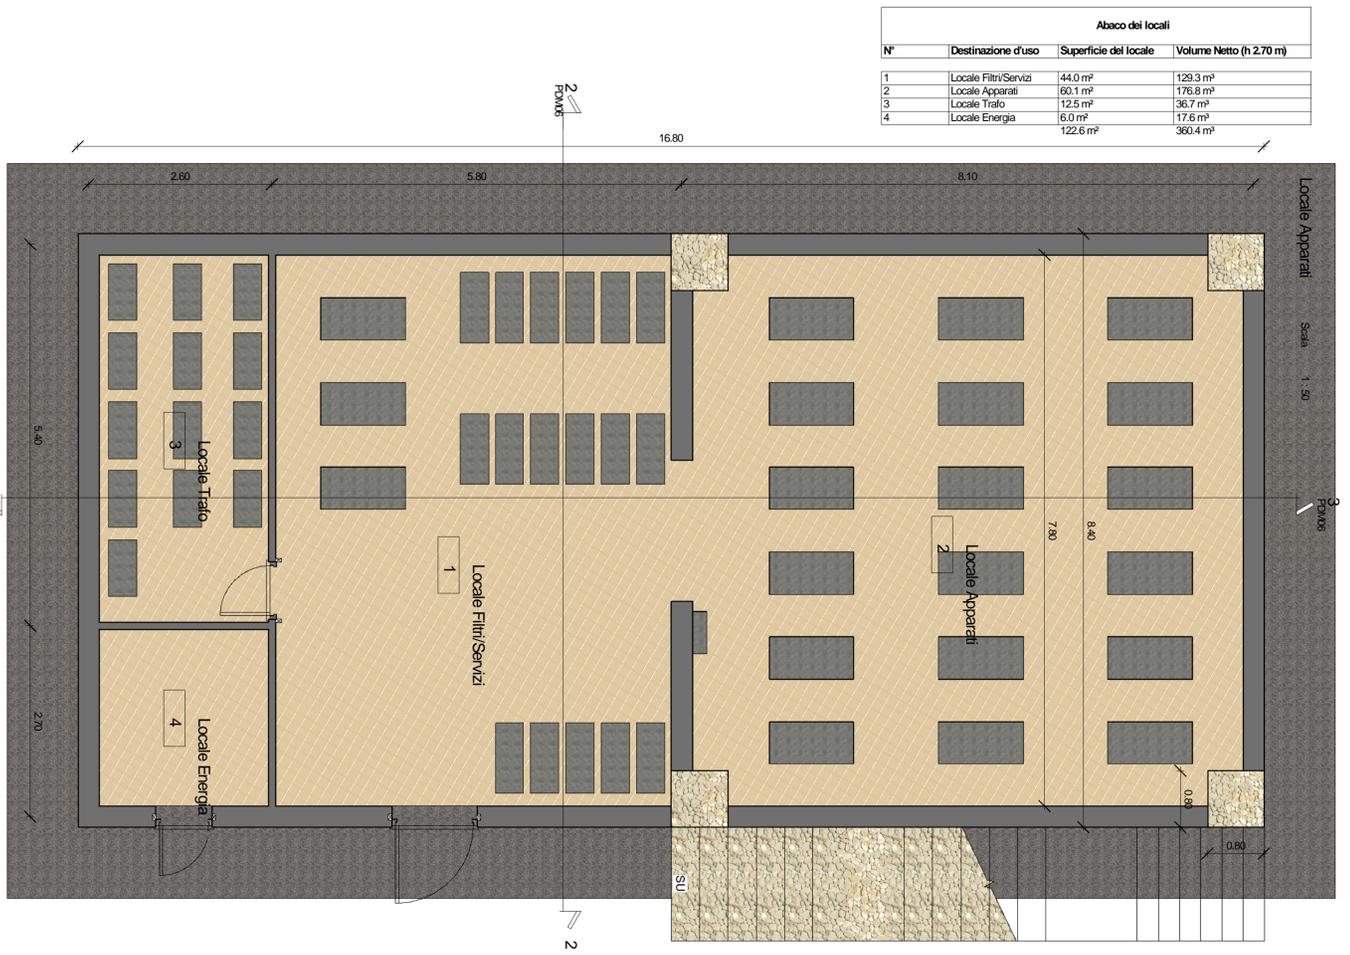

Abaco dei locali			
N°	Destinazione d'uso	Superficie del locale	Volume Netto (h 2.70 m)
1	Locale Filtri/Servizi	44.0 m²	123.3 m³
2	Locale Apparati	60.1 m²	176.8 m³
3	Locale Trfo	12.5 m²	36.7 m³
4	Locale Energia	6.0 m²	17.6 m³
		122.6 m²	360.4 m³



PIANO DI RISANAMENTO COLLE LA MADDALENA TORINO

Progettista:
ing. MICHELE COCCHI
via G. Caselli, 13/B
44124 Ferrara - FE

Committente:
Provincia di Torino
C.so Inghilterra 7/9
10138 Torino

Contenuto:
STATO DI PROGETTO:
- pianta locale apparati
- sezioni locale apparati
- vista 3D locale apparati

Ubicazione intervento:
Colle La Maddalena
10024 Moncalieri
10020 Pecetto Torinese

REV.	DESCRIZIONE	DISEGNATO	VERIFICATO	APPROVATO	DATA
0	PRIMA EMISSIONE	arch. A. Romanelli	arch. A. Romanelli	ing. M. Cocchi	10/12/2013

COMMESSA: 1040.13.TEL
SCALA: 1:50
TAVOLA: PDM06

Questo disegno non si può riprodurre né copiare, né comunicare a terzi persone od a case concorrenti senza il nostro consenso.