
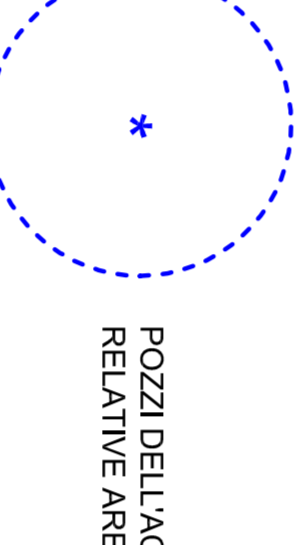






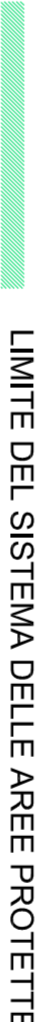

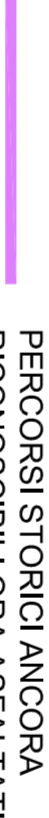
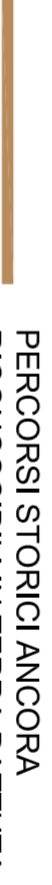





-  RIL O CANALI DI MAGGIORE RILEVANZA
-  POZZI DELL'ACQUEDOTTO E RELATIVE AREE DI RISPETTO
-  COMPLESSI MONUMENTALI ED EDIFICI RURALI SIGNIFICATIVI
-  AREE CON ELEMENTI DI PREGIO
-  AREE CON ELEMENTI DI DEGRADO / CONTRADDIZIONE / OSTACOLO
-  SEGNALI DI DIVIETO DI ACCESSO A NON AUTORIZZATI LR 32/1982
-  PUNTI DI VISTA E RIFERIMENTI ALLA DOCUMENTAZIONE FOTOGRAFICA

-  CONFINI ATTRIBUITI AL PARCO AGRARIO DAL PSA
-  LIMITE DEL SISTEMA DELLE AREE PROTETTE L.R. 65/1995
-  CONFINI COMUNALI
-  PERCORSI STORICI ANCORA RICONOSCIBILI ORA ASFALTATI
-  PERCORSI STORICI ANCORA RICONOSCIBILI IN TERRA BATTUTA
-  VIABILITA' VEICOLARE PRINCIPALE
-  VIABILITA' VEICOLARE IN PROGETTO
-  PISTE CICLOPEDONALI ESISTENTI

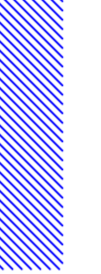

ASSESSORATO SVILUPPO SOSTENIBILE E PIANIFICAZIONE AMBIENTALE
 Area Pianificazione Ambientale e Sviluppo Sostenibile
 Servizio Pianificazione Sviluppo e Ciclo Integrato dei Rifiuti

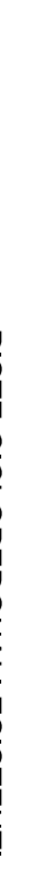APPROFONDIMENTI del
PIANO STRATEGICO DI AZIONE AMBIENTALE (PSAA)
 NELL'INTORNO DEL TERMOVALORIZZATORE
 Approvato con DGP n. 487/145874 del 23/05/2006

TAV. 2.1 PARCO DEL SANGONE: STATO DI FATTO

SCALA 1:10.000

Arch. Giulio BORGATO
 Arch. Pier Giorgio LUCCO BONLERA
 Arch. Emanuele FADICIONI
 Studio tecnico Associato
 Via S. Pietro all'Orto, 22 - 10121 TORINO
 Tel. 011/547270 - email studio@studiofadicioni.it

Arch. Flavio BIANCHI
 Arch. Roberto PINO
 "Bianchi e Malacarne Architetti Associati"
 Via Poletto, 4 - 10121 TORINO
 Tel. 011/547270 - email studio@bianchipino.it

Maggio 2007