


- LEGENDA**
- BASE**
- Sezioni a bassa densità
 - Sezioni a prevalenza residenziale
 - Sezioni a prevalenza Produttiva
 - Sezioni a prevalenza Terziaria
- Idrografia**
- Are verdi, agricole
 - Parchi, aree protette
- CONFINI AMMINISTRATIVI**
- Regione
 - Provincia
 - Zone omogenee
 - Comune
- CLASSIFICAZIONE DELLA RETE STRADALE**
- Autostrade
 - Principali
 - Secondarie
 - Complementari
 - Locali
- RETE FERROVIARIA**
- Linee ferroviarie
 - Linee metropolitane
 - Stazione principale nel nodo
 - Stazioni principali
 - Stazioni secondarie
 - Altre stazioni
 - Fermete
 - Località di servizio solo merci
 - Metropolitane
- POLI ATTRATTORI**
- Strutture sanitarie secondarie
 - privati accreditati
 - presidi soccorso e sicurezza
 - Università
 - aziende ospedaliere
 - strutture sanitarie principali
 - Camera di commercio
 - Agenzia delle entrate
 - Tribunali
 - centri di ricerca
 - scuole superiori
 - aeroporti

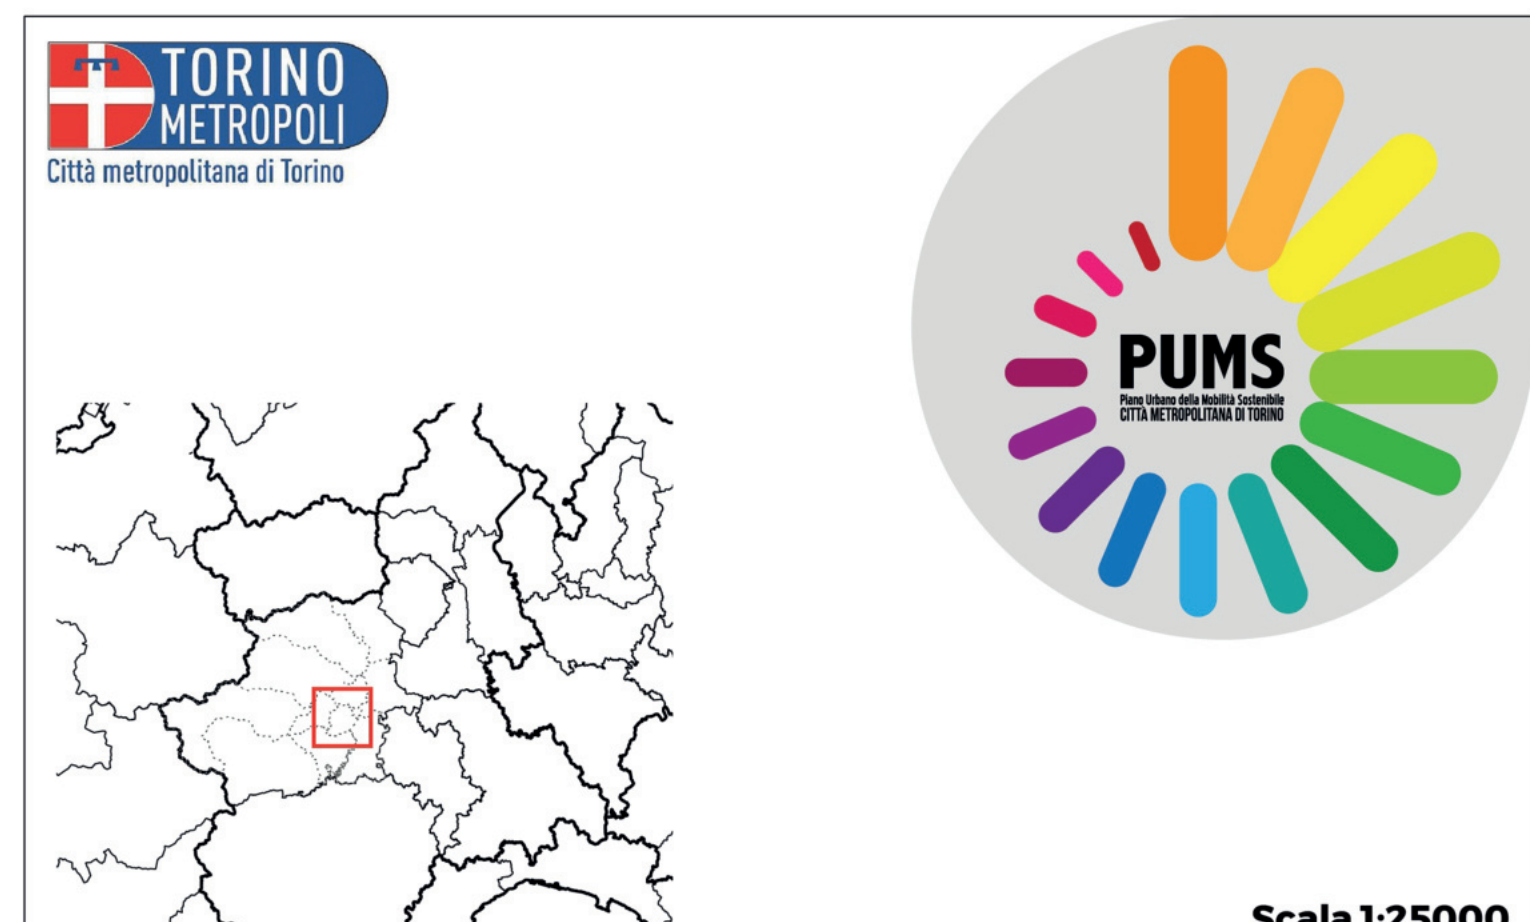

Scala 1:25000

PIANO URBANO DELLA MOBILITA' SOSTENIBILE

INQUADRAMENTO TERRITORIALE

Città Metropolitana di Torino
 Sindaco Metropolitan
Stefano Lo Russo
 Consigliere delegato a Pianificazione territoriale e difesa del suolo, trasporti, protezione civile
Pasquale Mario Mazza
 Dirigente Dipartimento Territorio, Edilizia e Viabilità
Arch. Claudio Schiari
 Dirigente in staff Dipartimento Territorio, Edilizia e Viabilità
Ing. Giannicola Marengo
 Resp. Unità di Progetto Politiche di Trasporto e Mobilità Sostenibile
Dott.ssa Elena Pedon

TAV.01.2
Redazione
META srl
 Ing. Andrea Debernardi (responsabile del progetto)
 Ing. Gabriele Filippini
 dott. Emanuele Ferrara
 Ing. Silvia Docchio
 dott.ssa Silvia Ornaghi
 Ing. Francesca Traina Melega
 Ing. Riccardo Fasani
 arch. Mario Abate Daga
 Ing. Chiara Tataroli
 arch. Lorena Mastrogiacoma
 arch. Arianna Travaglini
 dott. Fabrizio Vecchiotti
 dott. Lorenzo Altardo
 arch. Federico Jappelli
 Ing. Andrea Rosa
TERRARIA
 dott. Giuseppe Maffei
 Ing. Salvatore Greco
 Ing. Fabrizio Ferrari
 Ing. Alessia Corfi
 Ing. Alice Bernardoni
 dott.ssa Luisa Ceronimi
 arch. Alessandro Oliveri

Copia conforme al Piano Approvato con Delibera C.M. n° 42 del 20 luglio 2022

Revisione	Data	Autore	Nome file
1.0	14/05/2021	A. Travaglini	TAV_01.2_InsTer_v10.pdf
1.1	11/07/2022	A. Travaglini	TAV_01.2_InsTer_v11.pdf
1.2	21/07/2022	A. Travaglini	TAV_01.2_InsTer_v12.pdf