


- LEGENDA**
- CONFINI AMMINISTRATIVI**
- Regione
 - Provincia
 - Zona omogenea
 - Comune
- RETE STRADALE**
- Autostrade
 - Strade principali
 - Strade secondarie
 - Strade complementari
 - Strade locali
- AREE ZONE 30Km/h e ZTL**
- Zone 30
 - Zona 30 in ZTL
 - Vie 30
 - ZTL
- SOSTA**
- Parcheggi in struttura
 - Sosta a pagamento

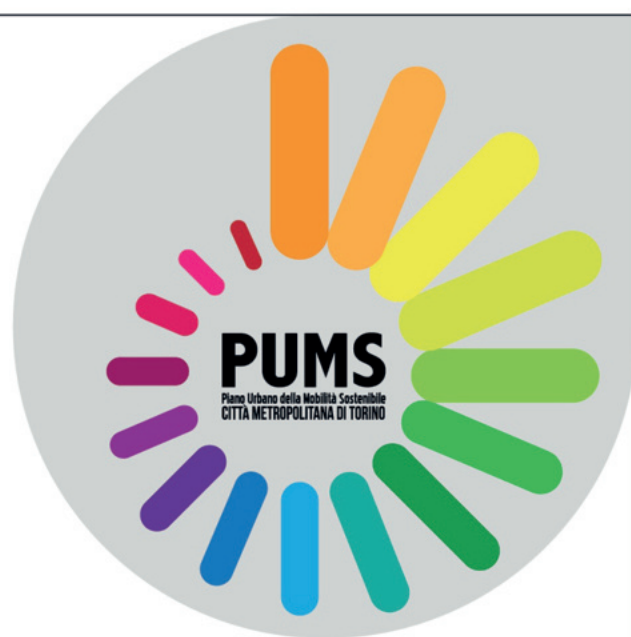

Scala 1:125000

PIANO URBANO DELLA MOBILITA' SOSTENIBILE

OFFERTA TRASPORTO PRIVATO

Città Metropolitana di Torino
 Sindaco Metropolitan
Stefano Lo Russo
 Consigliere delegato a Pianificazione territoriale e difesa del suolo,
 trasporti, protezione civile
Pasquale Mario Mazza
 Dirigente Dipartimento Territorio, Edilizia e Viabilità
Arch. Claudio Schiari
 Dirigente in staff Dipartimento Territorio, Edilizia e Viabilità
Ing. Giannicola Marengo
 Resp. Unità di Progetto Politiche di Trasporto e Mobilità Sostenibile
Dott.ssa Elena Pedon

TAV.02.1

Redazione
META srl
 Ing. Andrea Debernardi (responsabile del progetto)
 Ing. Gabriele Filippini
 dott.pt. Emanuele Ferrara
 Ing. Silvia Docchio
 dott.ssa Silvia Orzaghi
 Ing. Francesca Traina Melega
 arch. Riccardo Fissani
 arch. Ilario Abate Diaga
 Ing. Chiara Tataroli
 arch. Lorena Mastropasqua
 arch. Arianna Travaglini
 dott. Fabrizio Necchiotti
 dott. Lorenzo Attardo
 arch. Federico Zappelli
 Ing. Andrea Rosa
TERRARIA
 dott. Giuseppe Maffei
 Ing. Salvatore Greco
 Ing. Fabrizio Ferrari
 Ing. Alessia Corfi
 Ing. Alice Bernadoni
 dott.ssa Luisa Ceronini
 arch. Alessandro Oliveri

Copia conforme al Piano Approvato con Delibera C.M. n° 42 del 20 luglio 2022

Revisione	Data	Autore	Nome file
1.0	14/05/2021	L. Attardo	TAV_02.1.TraspPVT_v10.pdf
1.1	11/07/2022	L. Attardo	TAV_02.1.TraspPVT_v11.pdf
1.2	2/07/2022	A. Travaglini	TAV_02.1.TraspPVT_v12.pdf

