

**LEGENDA**

- Bassa Pressione BP (VII Specie)
- Media Pressione MPA (VI Specie)
- Media Pressione MPB (IV - V Specie)
- Media Pressione MPC (III Specie)
- Alta Pressione AP (I - II Specie)
- Impianto Prelievo Riduzione e Misura
- Impianto Riduzione Intermedia
- Gruppo Riduzione Finale
- Base Cartografica
- Corpo Idrico
- - - Confine Comunale


NB: Il posizionamento delle tubazioni rilevabili dalla cartografia e' indicativo

<b>03</b>	BERCOPINSEPRAS	AO	1:2000	0	03	01	2014	Misure F.	Senore M.	
<small>Mappe</small>	<small>Id. Urbane</small>	<small>Tipi</small>	<small>Classi</small>	<small>Parametri</small>	<small>Scale</small>	<small>Scale</small>	<small>Scale</small>	<small>Anno</small>	<small>Condizione</small>	<small>Real. In</small>

COMUNE DI : FIANO

RETE DISTRIBUZIONE GAS



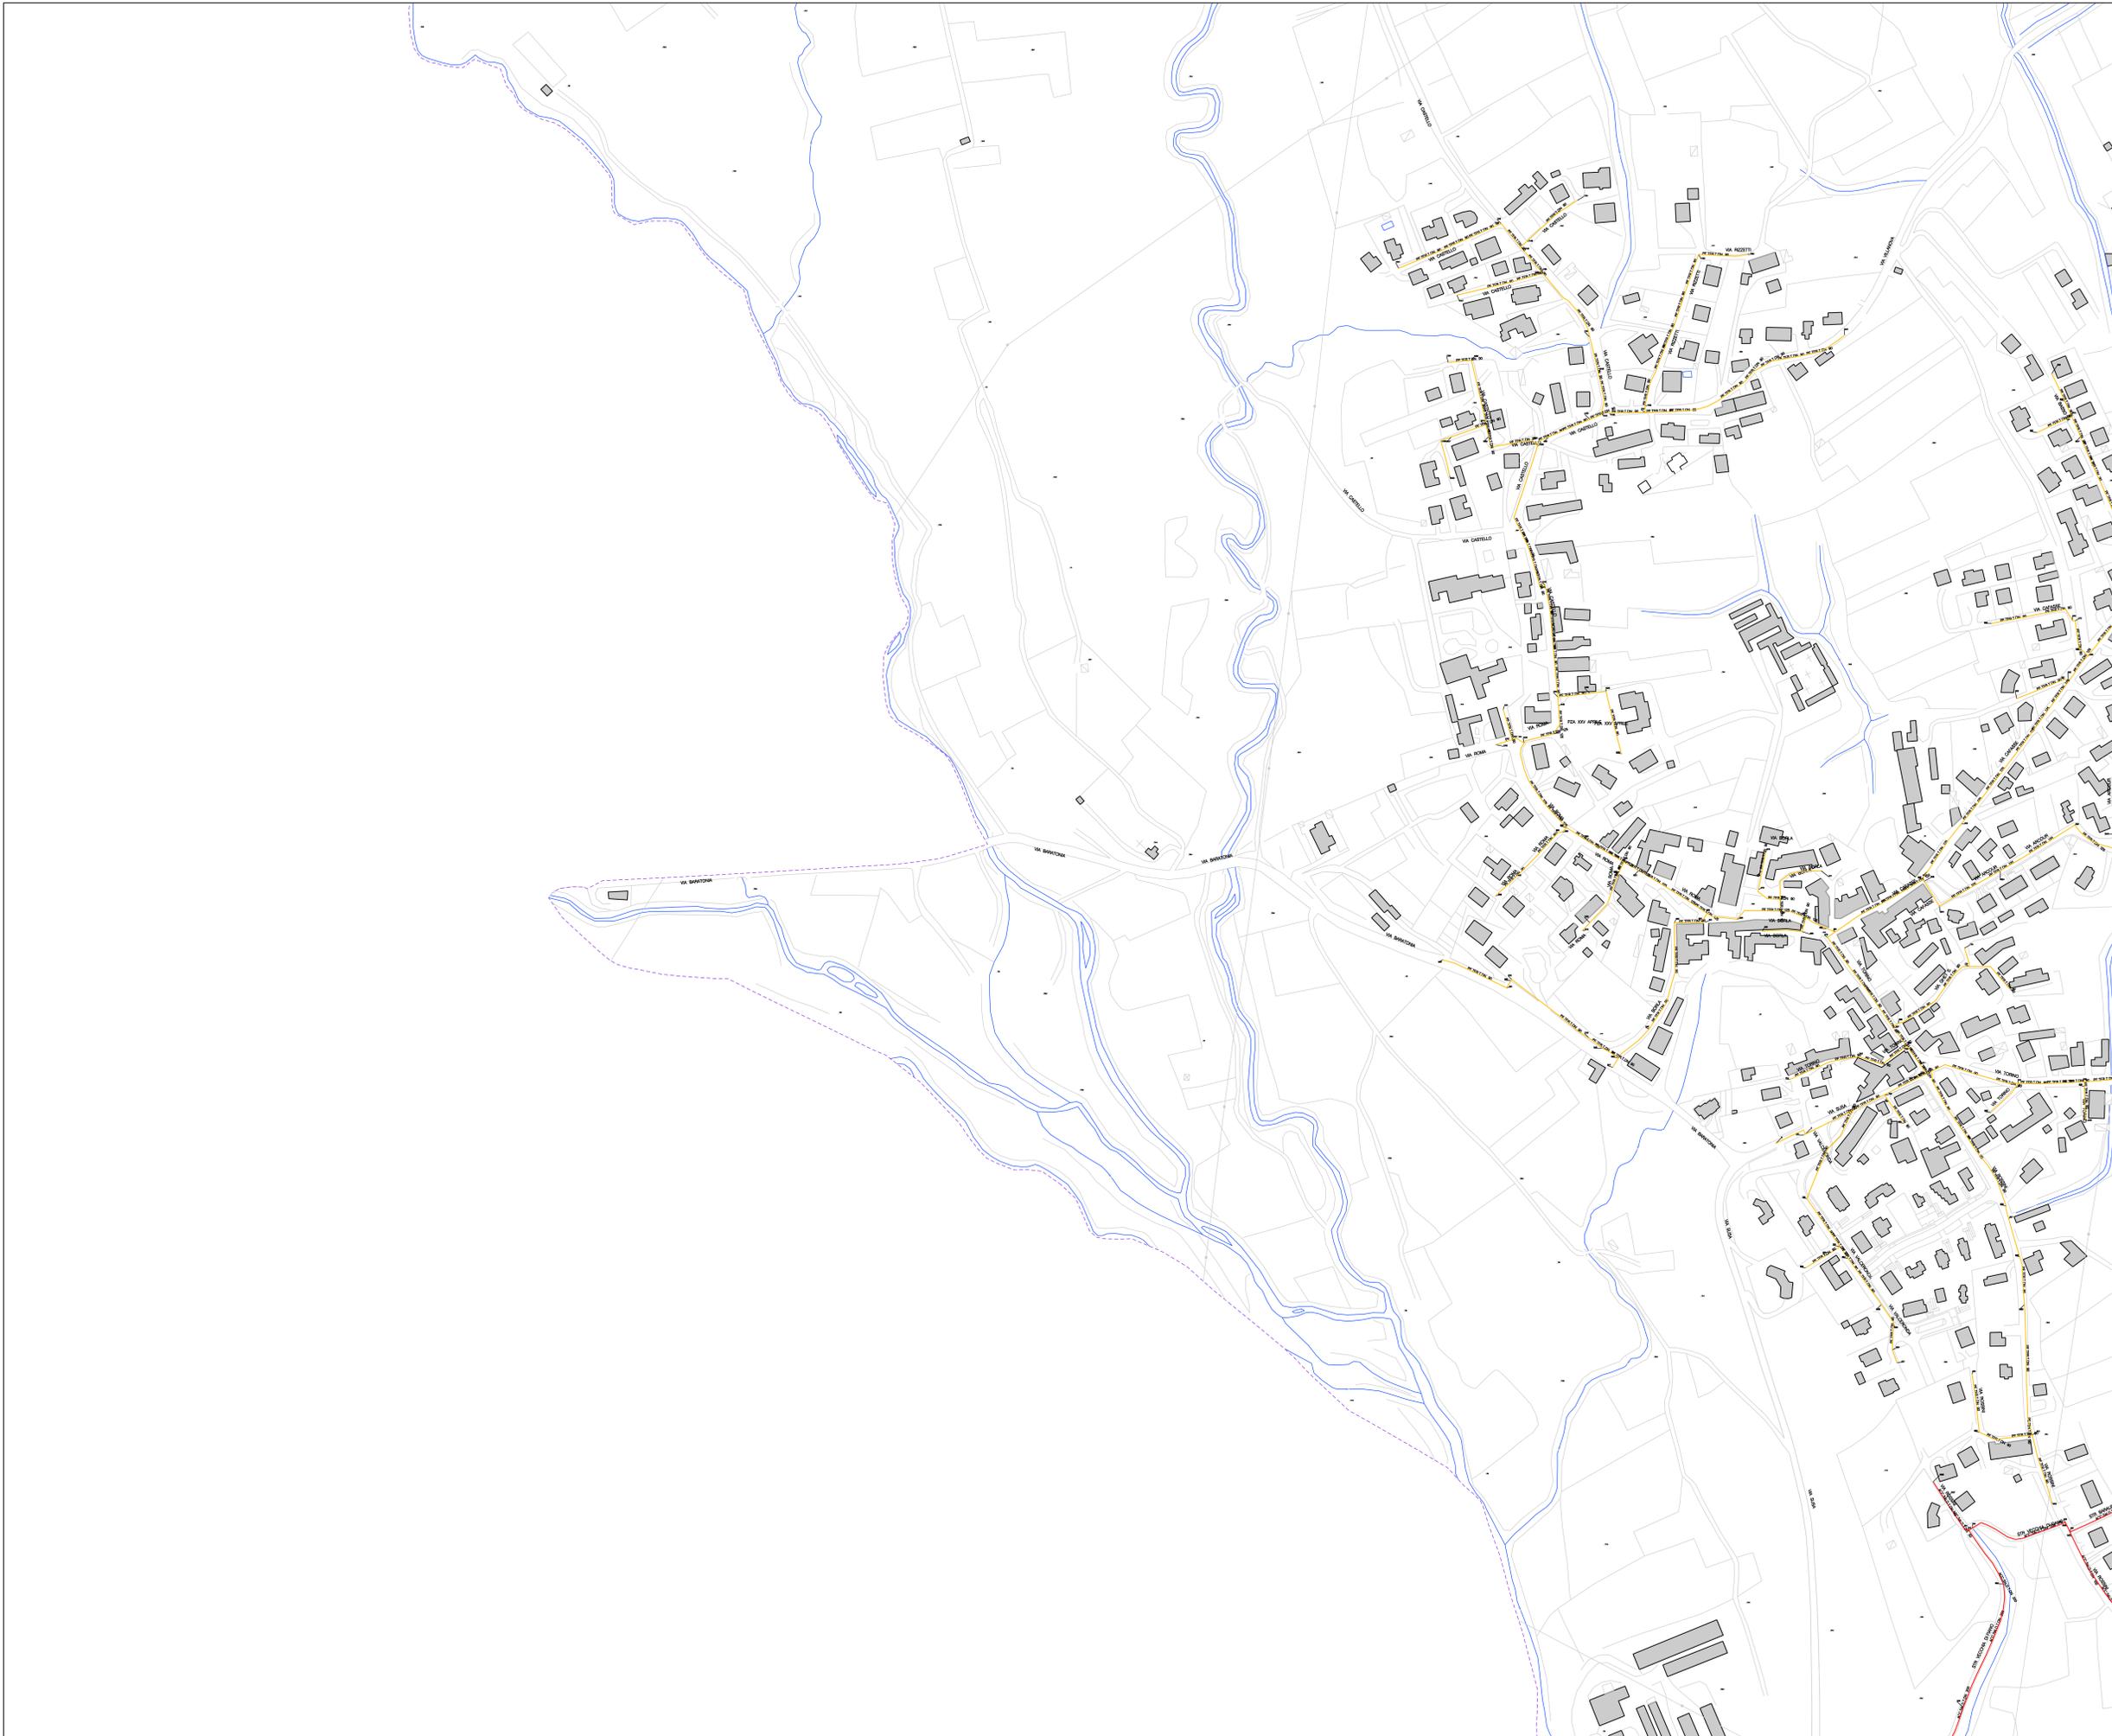

LEGENDA

-  Bassa Pressione BP (VII Specie)
-  Media Pressione MPA (VI Specie)
-  Media Pressione MPB (IV - V Specie)
-  Media Pressione MPC (III Specie)
-  Alta Pressione AP (I - II Specie)
-  Impianto Prelievo Riduzione e Misura
-  Impianto Riduzione Intermedia
-  Gruppo Riduzione Finale
-  Base Cartografica
-  Corpo Idrico
-  Confine Comunale


NB: Il posizionamento delle tubazioni rilevabili dalla cartografia e' indicativo



06	BERCOPINSEPRPAS	AO	1:2000	0	03	01	2014	Senore M.			
Mappe	U. estende	Tip	Class	Paralel	Scale	Sci	Opera	Misc	Atto	Condotta	Reg. Un.

COMUNE DI : FIANO

RETE DISTRIBUZIONE GAS

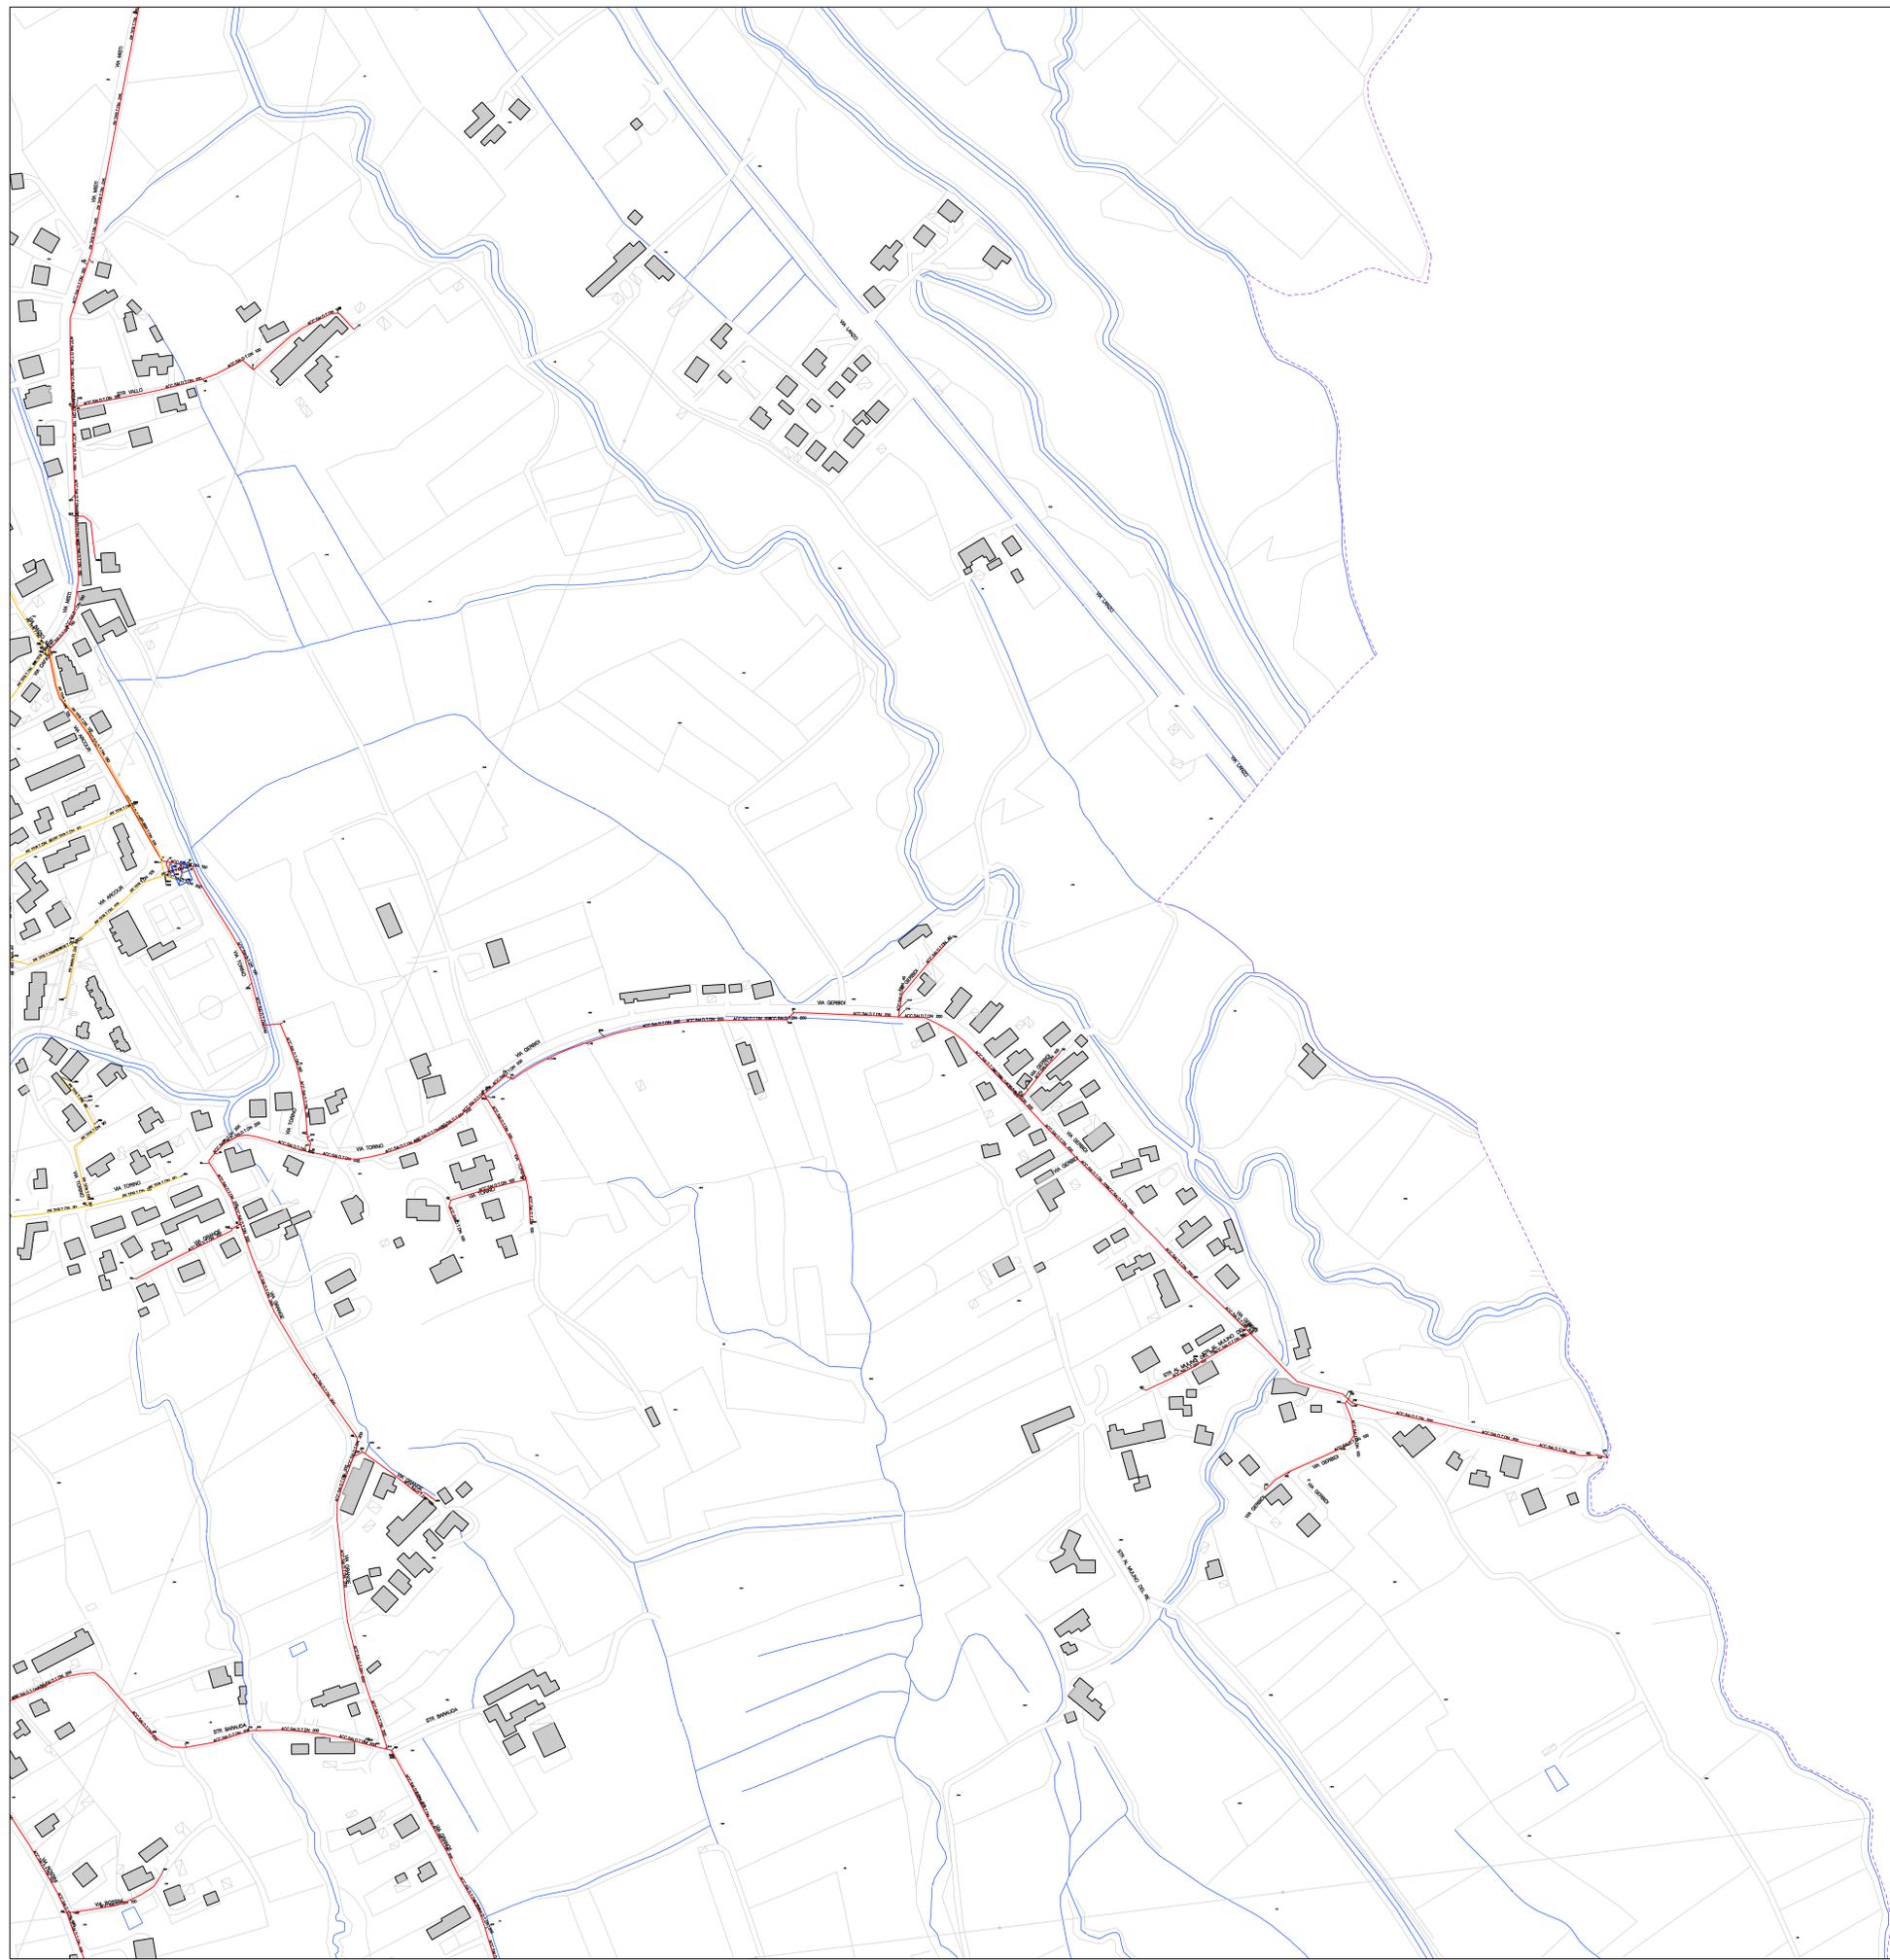

**LEGENDA**

- Bassa Pressione BP (VII Specie)
- Media Pressione MPA (VI Specie)
- Media Pressione MPB (IV - V Specie)
- Media Pressione MPC (III Specie)
- Alta Pressione AP (I - II Specie)
- Impianto Prelievo Riduzione e Misura
- Impianto Riduzione Intermedia
- Gruppo Riduzione Finale
- Base Cartografica
- Corpo Idrico
- - - Confine Comunale

**NB:** Il posizionamento delle tubazioni rilevabili dalla cartografia e' indicativo

<b>07</b>	BERCOPINSEPRAS	AO	1:2000	0	03	01	2014	Misure F.	Senore M.		
<small>Mappe</small>	<small>Id. Urbani</small>	<small>Tipi</small>	<small>Classi</small>	<small>Parametri</small>	<small>Scale</small>	<small>Mod.</small>	<small>Operi</small>	<small>Misur.</small>	<small>Anni</small>	<small>Condizioni</small>	<small>Rel. Un.</small>

COMUNE DI : FIANO

RETE DISTRIBUZIONE GAS





