PROVINCIA DI TORINO
SERVIZIO PROGRAMMAZIONE VIABILITA'
Ufficio delimitazioni centri abitati, classificazione, declassificazione, dismissioni strade
www.provincia.torino.it

Prot. n. 098012h
Struttura mittente: HD2
T.C. 12.05

Torino, 11 DIC. 2009

Allegati:
verbale controfirmato.

Comune di Bairo
Ufficio Tecnico
P.zza Comunale 1
10010 BAIRO

Al Dirigente del
Servizio Esercizio Viabilità
Dott. Ing. Sandra BELTRAMO
C.so Giovanni Lanza, 75
10131 - TORINO

OGGETTO: D.LGS. 30/04/1992 N. 285; D.P.R. 16/12/1992 N. 495
PERIMETRAZIONE CENTRO ABITATO
Trasmissione verbale di delimitazione

Con la presente, Vi trasmettiamo il verbale di delimitazione del centro abitato, corredato dalle relative planimetrie, debitamente compilato, controfirmato e redatto in base alla delibera Comunale n. 34 del 25/05/2009.

Per qualsiasi informazione, si prega contattare i Geom. ANSELMO/BORDINO ai n. tel. 011-861.3042-3233, presso questi uffici tecnici.

Distinti saluti

Il Responsabile dell'Ufficio
Geom. Calogero BORDINO

Il Direttore dell'Area Viabilità
Dott. Ing. Dario MASERA

CORSO GIOVANNI LANZA 75 – "padiglione B" 10131 TORINO - TEL. 011 8613233-3042 - FAX 0118613346 E-MAIL: calogero.bordino@provincia.torino.it

PROVINCIA DI TORINO

AREA VIABILITÀ
SERVIZIO PROGRAMMAZIONE VIABILITÀ

VERBALE DI DELIMITAZIONE DEL CENTRO ABITATO

COMUNE DI BAIRO

Premesso che:

- il Comune di Bairo, avente popolazione inferiore ai 10.000 abitanti, con delibera della Giunta Comunale n. 34 del 25/05/2009, ha proceduto all'ampliamento della delimitazione del centro abitato, così come disposto dall'art. 5 comma 6 del "Regolamento di attuazione ed esecuzione al codice della strada", approvato con D.P.R. 495 del 16.12.1992,
- la Provincia di Torino non ha formulato osservazioni o proposte in merito entro il termine previsto dall'art. 5 comma 7 del D.P.R. 495/92
- con delibera di Giunta Provinciale n. 132-19766/2005 del 22/02/2005 avente per oggetto "Delimitazione dei centri abitati per comuni inferiori ai 10.000 abitanti. Approvazione nuovo schema di verbale di constatazione" è stato approvato il modello del presente atto,
- la documentazione citata è conforme a quanto disposto dalla normativa vigente.

Noi sottoscritti:

- IL DIRETTORE AREA VIABILITA' Dott. Ing. Dario MASERA — Rappresentante della Provincia di Torino,
- BOLLA ILARIO (SINDACO) — Rappresentante del Comune di Bairo delegato dal Sindaco,

diamo atto che è stata eseguita dalle parti la ricognizione locale:

per la Provincia dal Geom. Filippo ANSELMO in data 17/06/2009 e per il Comune dal SINDACO in data 18.06.09 e che è stato accertato che il tratto di strada:

- Provinciale n. 41 e denominata di Agliè

da dichiararsi interno all'abitato di Bairo ha inizio al Km. 10+555 e termina al Km. 11+341, per uno sviluppo complessivo di ml. 786.

- Provinciale n. 222 diramazione 1 e denominata di Castellamonte (p22201)

da dichiararsi interno all'abitato di Bairo ha inizio al Km. 2+371 e termina al Km. 2+556, per uno sviluppo complessivo di ml. 185.

Per quanto accertato in loco e valutati gli atti in premessa diamo atto e rendiamo noto che:

1. nulla muta circa l'appartenenza alla rete delle strade provinciali dei tratti in argomento, ex art. 2, comma 7 del D.Lgs 285/92, ricorrendo l'ipotesi dell'art. 37, comma 1, lettera d) del D.Lgs 285/92,
2. sono richiamate le competenze reciproche come definite nella Direttiva del Ministero dei Lavori Pubblici del 24.10.2000 in merito alle strade non comunali correnti all'interno dei centri abitati con popolazione inferiore ai 10.000 abitanti,
3. il Comune assumerà a suo carico:
    a. la gestione e manutenzione dei marciapiedi, delle banchine rialzate e/o bitumate e delle piste ciclabili,
    b. la gestione e manutenzione delle aree a verde pubblico ed ornamentale comprese le rotonde arredate e piantumate con opere di giardinaggio,
    c. la gestione e manutenzione della segnaletica verticale ed orizzontale connessa alla disciplina della circolazione stradale, previo parere della Provincia di Torino,
    d. la gestione dei servizi di carattere urbano, quali la nettezza urbana, l'innaffiamento, l'illuminazione, la regolamentazione del traffico urbano,
    e. la gestione e posa in esercizio di impianti semaforici, preventivamente concordati con la Provincia di Torino,
4. la Provincia di Torino manterrà a suo carico, anche in relazione alle attività di assistenza tecnica ai Comuni:
    a. la gestione e manutenzione del piano viabile, ivi compresi i trattamenti invernali,
    b. la gestione e manutenzione della segnaletica concernente le caratteristiche strutturali e geometriche della strada inclusa la segnaletica orizzontale di delimitazione della carreggiata,
    c. il taglio dell'erba e la sfalciatura degli arbusti sulle banchine stradali e ralative pertinenze,
5. tutti gli adempimenti relativi ai servizi urbani comportanti lavori che investono la consistenza del piano viabile e sue pertinenze in tratto interno sono subordinati alla preventiva autorizzazione della Provincia di Torino,

6. gli eventuali canoni dovuti da privati per concessioni interessanti il corpo stradale nel suddetto tratto interno sono a favore della Provincia di Torino ed a carico del Comune è far rispettare le prescrizioni e le modalità esecutive delle opere,

7. entro 48 ore dalla firma del presente verbale il Comune apporrà il segnale di "Inizio e Fine" centro abitato, come previsto dall'art. 37 del D.Lgs 285/92, nonchè il segnale di "Inizio e Fine" territorio, ai sensi dell'art. 39 del D.Lgs 285/92, ed art. 134, comma 4, del D.P.R. 495/92.

Diamo atto che il presente verbale sostituisce il precedente inviato il 15/07/2004 ed è immediatamente impegnativo per il Comune di Bairo e per la Provincia di Torino.

Il presente verbale viene redatto in triplice originale e, corredato dalle relative planimetrie previa lettura e conferma, viene da noi sottoscritto.

Delle tre copie redatte in originale una viene consegnata al Rappresentante Comunale, una è conservata agli atti di questo Servizio, una sarà trasmessa al Servizio Esercizio Viabilità della Provincia.

Torino, 28.07.2009

Il Rappresentante del Comune

COMUNE DI BAIRO Provincia di Torino

Il Rappresentante della Provincia

IL DIRETTORE
AREA VIABILITA'
Dott. Ing. Dario MASERA

PROVINCIA DI TORINO

PROVINCIA DI TORINO

COMUNE DI BAIRO

DELIMITAZIONE DEL CENTRO ABITATO

ai sensi dell' art. 4 comma 2° del D.Lgs 285/92

Allegato alla delibera di G.C. n°. 34 del 26/5/2009

IL SINDACO
Ilario Bolla

COMUNE DI BAIRO
Provincia di Torino

IL RESPONSABILE
DEL PROCEDIMENTO
Cristina Guidetto

28/07/2009

IL DIRETTORE
AREA VIABILITA'
Dott. Ing. Dario MASERA

PROVINCIA DI TORINO

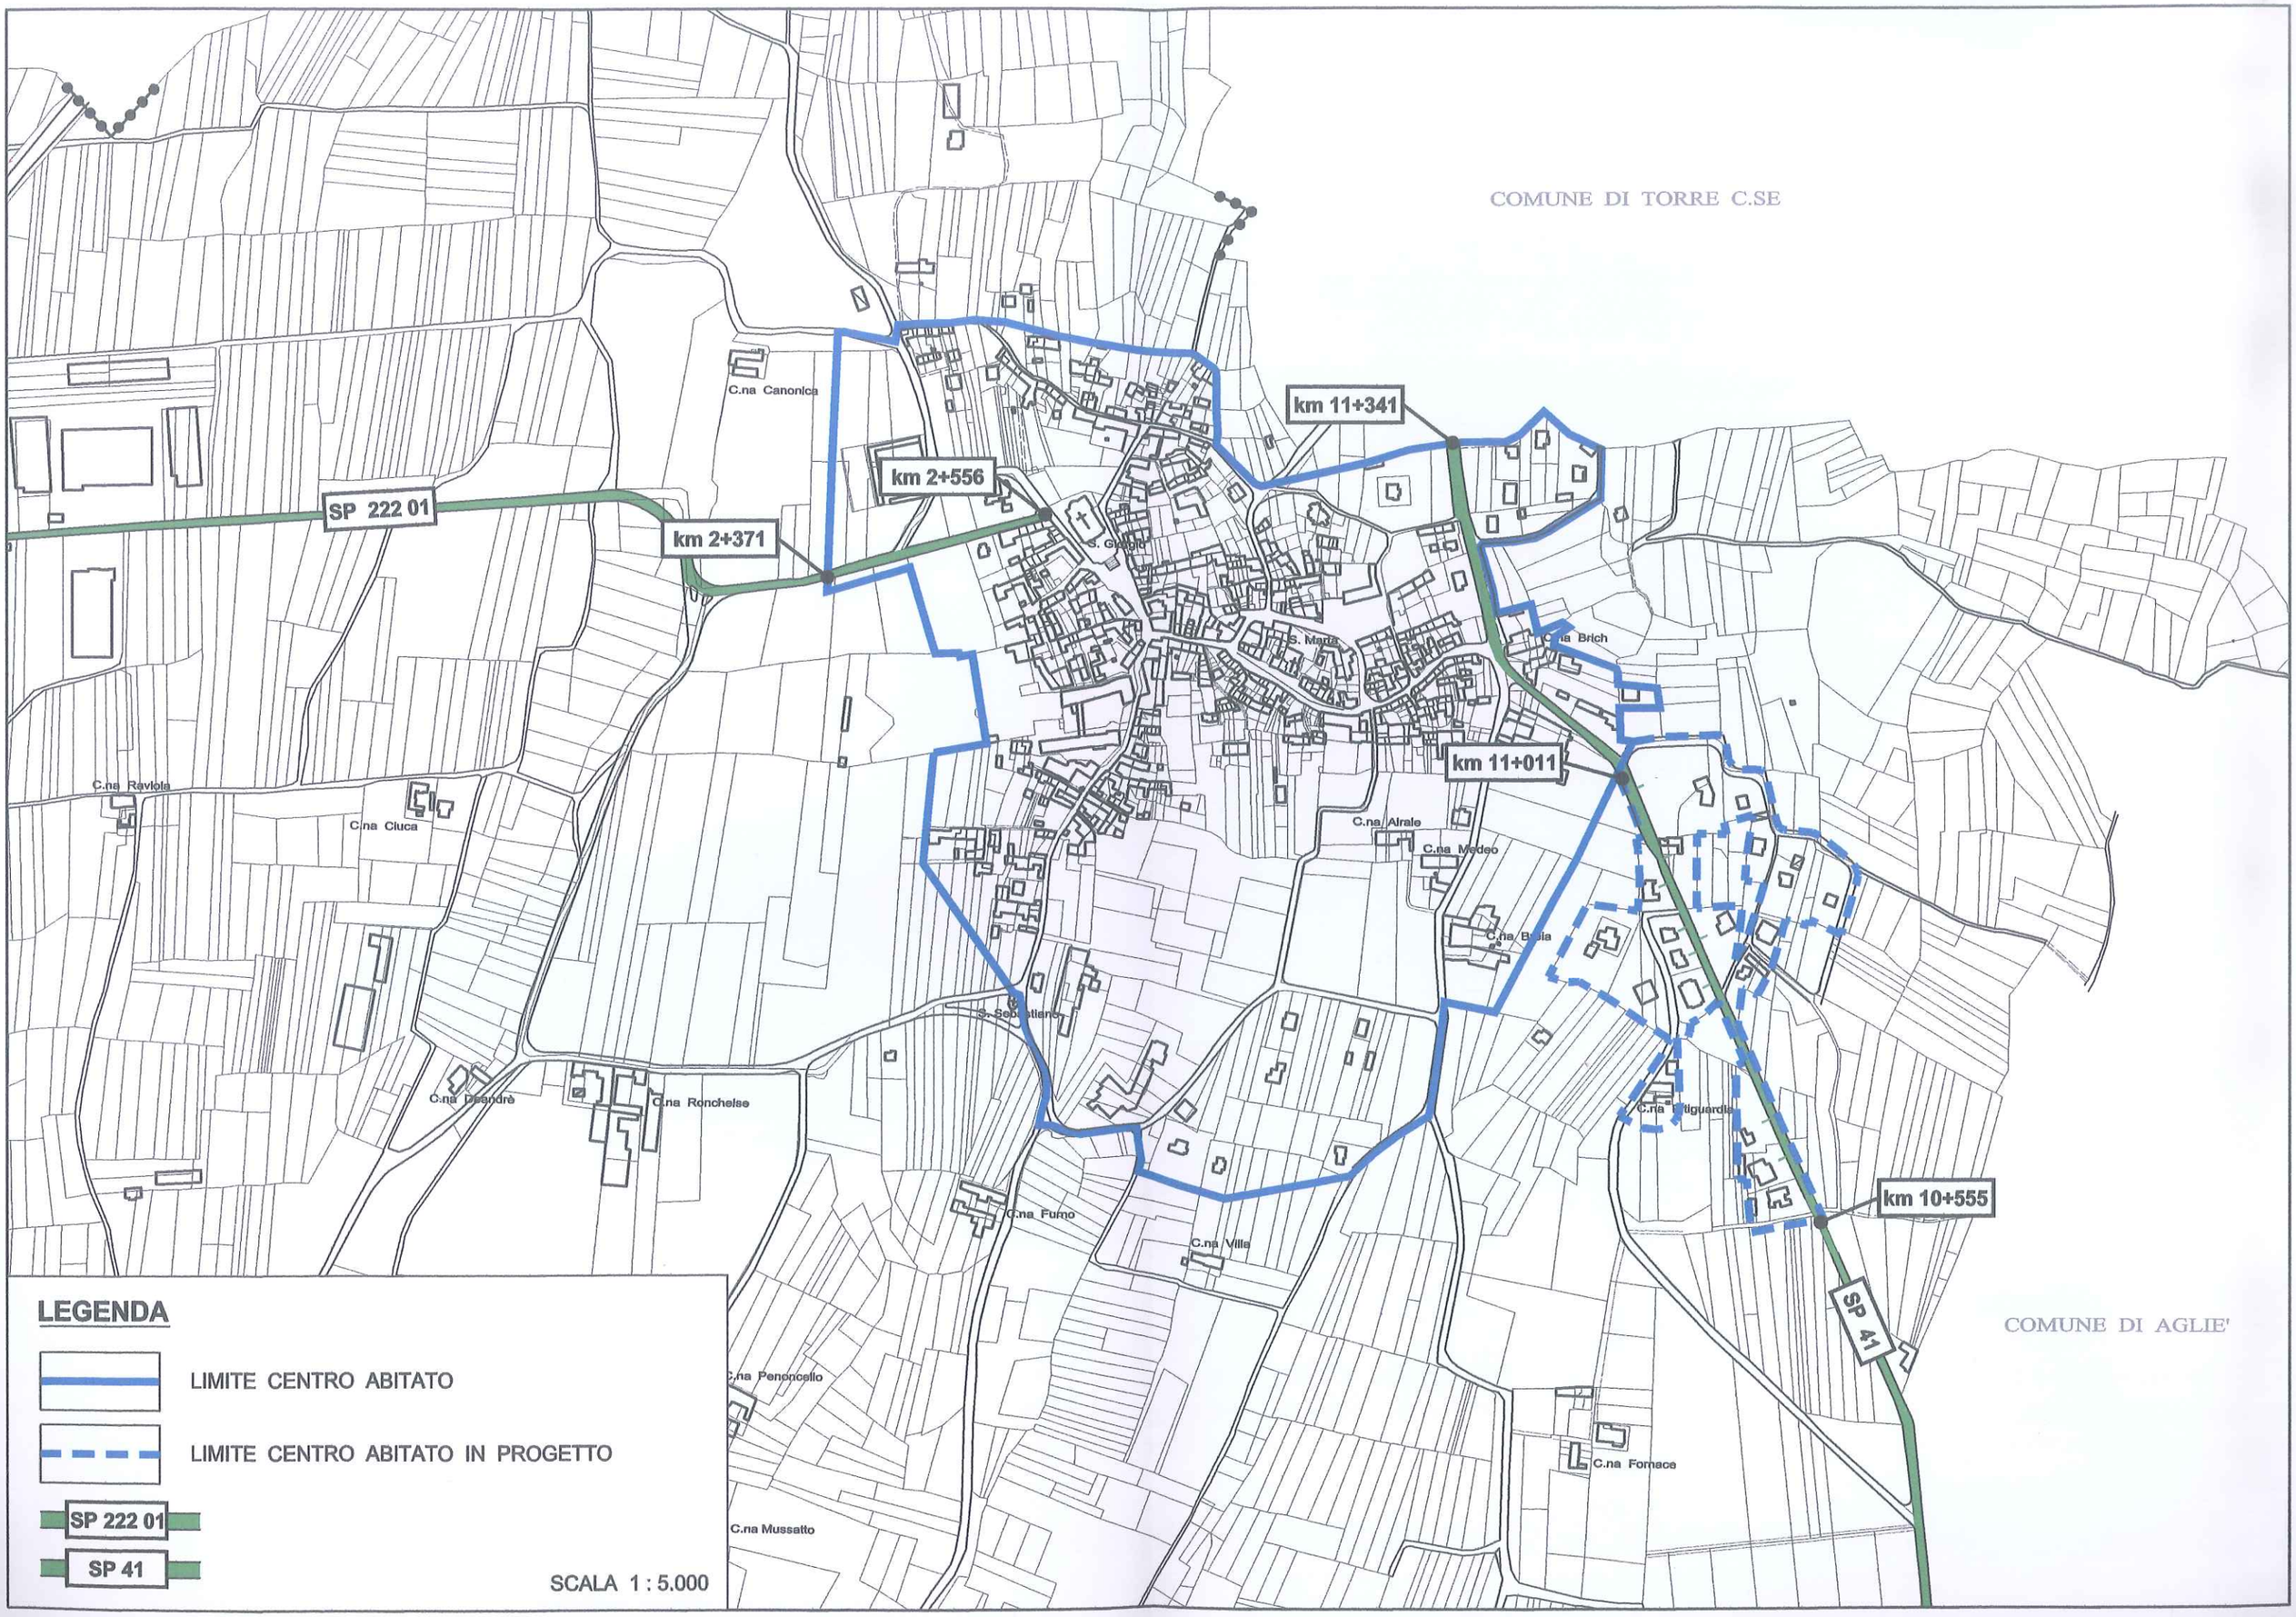
COMUNE DI TORRE C.SE
COMUNE DI AGLIE'
SP 222 01
km 2+371
km 2+556
km 11+341
km 11+011
km 10+555
SP 41
C.na Canonica
C.na Raviola
C.na Ciuca
C.na Brich
C.na Alrale
C.na Medeo
C.na Bella
C.na Figuardia
C.na Fornace
C.na Ronchelse
C.na Fumo
C.na Villa
C.na Penonello
C.na Mussatto
S. Sebastiano
S. Maria
LEGENDA
LIMITE CENTRO ABITATO
LIMITE CENTRO ABITATO IN PROGETTO
SP 222 01
SP 41
SCALA 1 : 5.000