PROVINCIA DI TORINO
SERVIZIO PROGRAMMAZIONE VIABILITA'
Ufficio classificazione e declassificazione strade e delimitazioni centri abitati
www.provincia.torino.it

COPIA

Prot. n. 1011254/2010
Struttura mittente: HD2
T.C. 12.05

Torino, 14/12/2010

All'Ufficio Tecnico del
Comune di Castiglione T.se
Strada Cottolengo, 12
10090 – CASTIGLIONE TORINESE

Al Dirigente del
Servizio Esercizio Viabilità
Dott. Ing. Sandra Beltramo
c.so G. Lanza 75
10131 - TORINO

Oggetto: Verbale di consegna (Art. 4 comma 6 del D.p.r. 495/1992 e s.m.i.)
Trasmissione copia.

Con la presente, si invia un originale con la relativa planimetria del verbale, sottoscritto in data 10/12/2010, di consegna di strade provinciali ricadenti nel territorio del Comune di Castiglione Torinese.

Distinti saluti

Il Direttore dell'Area Viabilità
Dott. Ing. Dario MASERA

fa/DM

CORSO GIOVANNI LANZA 75 – "padiglione B" 10131 TORINO - TEL. 011 8613042 - FAX 0118613346 E-MAIL: filippo.anselmo@provincia.torino.it

VERBALE DI CONSEGNA
(art. 4, comma 5, del D.P.R. 495/1992 e s.m.i.)

****

Oggetto: *Verbale di consegna* ***al Comune di Castiglione Torinese*** *di tratti della Strada Provinciale n. 92 di Castiglione, con relative fasce di pertinenza.*
(dismissione ai sensi dell'art. 2, comma 9, del D. Lgs. 30.04.1992, n. 285 e s.m.i.).

****

Il giorno 10 del mese di dicembre dell'anno 2010, alle ore 10:00, presso la sede comunale ubicata in Strada Cottolengo, 12 nel Comune di Castiglione Torinese, si sono riuniti i seguenti signori:

- per la **Provincia di Torino**:

il Geom. Filippo ANSELMO, Responsabile Ufficio;

- per il **Comune di Castiglione Torinese**:

il Geom. Paola CERESER, in qualità di Responsabile dell'Area Tecnica, delegato a tal fine, dal Sindaco;

Durante l'incontro, le parti accertano quanto appresso:

Premesso che:

- le disposizioni introdotte dall'art. 2 del nuovo Codice della Strada, approvato con D. Lgs. 30.04.1992, n. 285 e dall'art. 4 del relativo Regolamento di attuazione, approvato con D.P.R. 16.12.1992 n. 495, come modificato dal D.P.R. 16.09.1996, n. 610, disciplinano le declassificazioni delle strade di uso pubblico ed i passaggi di proprietà tra gli Enti proprietari delle strade;
- l'art. 2, comma 9, del D. Lgs. 285/1992 e s.m.i., recita che: «quando le strade non corrispondono più all'uso e alle tipologie di collegamento previste sono declassificate dal Ministero dei Lavori Pubblici e dalle Regioni, secondo le rispettive competenze, acquisiti i pareri indicati nel comma 8 e che i casi e la procedura per tale declassificazione sono indicati dal regolamento»;
- la Legge Regionale del 21.11.1996, n. 86 ha delegato alle Province ed ai Comuni le funzioni in materia di classificazione e declassificazione delle strade provinciali e comunali esistenti e di nuova costruzione;
- il Capo II del Regolamento per l'organizzazione e lo svolgimento delle funzioni provinciali in materia di autorizzazioni, programmazione e nulla osta stradali – esecutivo ai sensi di legge in seguito ad approvazione con deliberazione del Consiglio Provinciale n. 64 -510617/2004 del 1 marzo 2005 – disciplina la classificazione, la declassificazione, l'assunzione e la dismissione di strade provinciali , disponendo che:
  a. le strade non classificate come provinciali e le strade provinciali declassificate in strade regionali o comunali possono essere dismesse dal demanio o dal patrimonio indisponibile con deliberazione del Consiglio Provinciale, anche contestualmente alla loro classificazione;
  b. a seguito della dismissione la struttura competente provvede alla consegna della strada al nuovo ente proprietario mediante apposito verbale di consegna;
- che, in particolare, l'art. 6, comma 2, del predetto Regolamento prevede che i procedimenti di che trattasi possono essere avviati, oltre che d'ufficio, anche a seguito di istanza dei Comuni,

presentata alla struttura provinciale competente ai sensi del Regolamento sull'ordinamento degli Uffici e dei Servizi della Provincia di Torino;

- l'art. 3 del Codice della Strada, comma 21, definisce la fascia di pertinenza come la striscia di terreno compresa tra la carreggiata ed il confine stradale, la quale è parte della proprietà stradale e può essere utilizzata solo per la realizzazione di altre parti della strada;

Considerato che la **Provincia di Torino,** con deliberazione del Consiglio Provinciale n. 1628/2010 del 11/05/2010, declassifica i seguenti tratti stradali, in quanto sottesi a nuova viabilità:

- sp092 dal Km. 2+170 al Km. 2+760; dal Km. 2+900 al Km. 2+950 (confine con San Mauro T.se), dal Km. 3+045 (confine con San Mauro T.se) al Km. 3+100; dal Km. 3+180 al Km. 3+340 (confine con San Mauro T.se);

- sp09201 dal Km. 0+000 al Km. 0+452

Attesa la necessità di dare esecuzione, ai sensi del sopra citato art. 2 del D.Lgs 30.04.1992 n. 285, nonché art. 4 del Regolamento di esecuzione e di attuazione del nuovo Codice della Strada n. 495/1992 alle procedure per la dismissione al Comune di Castiglione Torinese del tracciato stradale sopra indicato, con le relative fasce di pertinenza.

Visti:

- l'art. 2 del D.Lgs. 30.04.1992, n. 285, Nuovo Codice della Strada e s.m.i.;
- l'art. 4 del D.P.R. 16.12.1992, n. 495, Regolamento di Esecuzione del Nuovo Codice della Strada e s.m.i.;
- la L.R. 21.11.1996, n. 86 con la quale sono state delegate alle Province ed ai Comuni le funzioni in materia di classificazione e declassificazione delle strade provinciali e comunali esistenti e di nuova costruzione;
- la Legge Regionale 15 marzo 2001, n. 5 "recante modificazioni ed integrazioni alla legge regionale 26 aprile 2000, n. 44 (Disposizioni normative per l'attuazione del decreto legislativo 31 marzo 1998, n. 112 "Conferimento di funzioni e compiti amministrativi dello Stato alle Regioni ed agli Enti Locali, in attuazione del Capo I della legge 15 marzo 1997, n. 59);

Tutto ciò premesso e considerato;

si dà atto

1. che le parti percorrono i tratti di strada sopra indicati, con apposito sopralluogo tecnico, e riscontrando alcune imprecisioni nella deliberazione Provinciale nonché nelle tavole cartografiche allegate alla stessa riportano qui di seguito l'esatta estensione e individuazione della strada Provinciale, e delle relative fasce di pertinenza, da dismettere, per legge, ai sensi dell'art. 2, comma 9, del d. lgs. 30.04.1992, n. 285 e art. 4, del D.P.R. 495/1992 e s.m.i. e come indicato nelle tavole grafiche, allegate al presente verbale:

- sp092 dal 2+170 al Km. 2+570 (vecchio tracciato);

- sp092 dal Km. 3+002 al Km. 3+059 (confine con San Mauro T.se), dal Km. 3+149 (confine con San Mauro T.se) al Km. 3+193; dal Km. 3+300 al Km. 3+450 (confine con San Mauro T.se); N.B.: la progressiva chilometrica di riferimento è posta al Km. 3+300 del vecchio tracciato della SP 92, in prossimità di Strada del Porto n. 10 del Comune di Castiglione

- sp09201 dal Km. 0+000 al Km. 0+452

2. che la dismissione dei tratti di strada provinciale e delle relative fasce di pertinenza, di cui in oggetto, viene effettuata nello stato di fatto in cui si trova, senza ulteriori oneri per la Provincia di Torino;
3. di trasferire, ai sensi e per gli effetti dell'art. 2, comma 9, del D. Lgs. 30.04.1992, n. 285 e art. 4, del D.P.R. 495/'92 e s.m.i., in capo al Comune di Castiglione Torinese, la titolarità della proprietà della strada provinciale e delle relative fasce di pertinenza di cui all'oggetto, con tutti i diritti, i doveri, le responsabilità, gli obblighi, gli oneri, le facoltà, i poteri ed i compiti da essa derivanti e previsti dall'art. 14 del Codice della Strada.

Il presente verbale - redatto in n. 3 (tre) copie - corredate dalle relative planimetrie, risulta composto da n. 3 pagine e previa lettura e conferma, viene sottoscritto dagli interessati.
Delle tre copie redatte in originale: una viene consegnata al Rappresentante comunale; una trattenuta agli atti del Servizio Programmazione Viabilità; una trasmessa al Servizio Esercizio Viabilità della Provincia di Torino.

Letto, confermato e sottoscritto.

Castiglione Torinese li, 10/12/2010

Per il **Comune di Castiglione Torinese:**
il Geom. Paola CERESER, Responsabile dell'Area Tecnica

Firma _____.

Timbro dell'Ente _____.

Per la **Provincia di Torino**:
il Geom. Filippo ANSELMO, Responsabile Ufficio

Firma _____

Timbro dell'Ente _____.

Visto: Il Direttore Area Viabilità
Dott. Ing. Dario Masera

_____

PROVINCIA DI TORINO

Area Viabilità

Servizio Programmazione Viabilità

COMUNE DI CASTIGLIONE TORINESE

(Dismissione ai sensi dell'art. 2, comma 9, del D. Lgs. n. 285 del 30.04.1992)

titolo: PLANIMETRIA Allegata al verbale di consegna strade Data: 10 DIC. 2010	scala: 1:5000 elaborato: UNICO

Visto: Il Rappresentante Comunale

COMUNE DI CASTIGLIONE TORINESE

IL RESPONSABILE DEL SERVIZIO

Il Responsabile dell'Ufficio classificazione, declassificazione strade e delimitazioni centri abitati
Geom. Filippo ANSELMO

PROVINCIA DI TORINO

Visto: Il Direttore dell'Area Viabilità
Ing. Dario MASERA

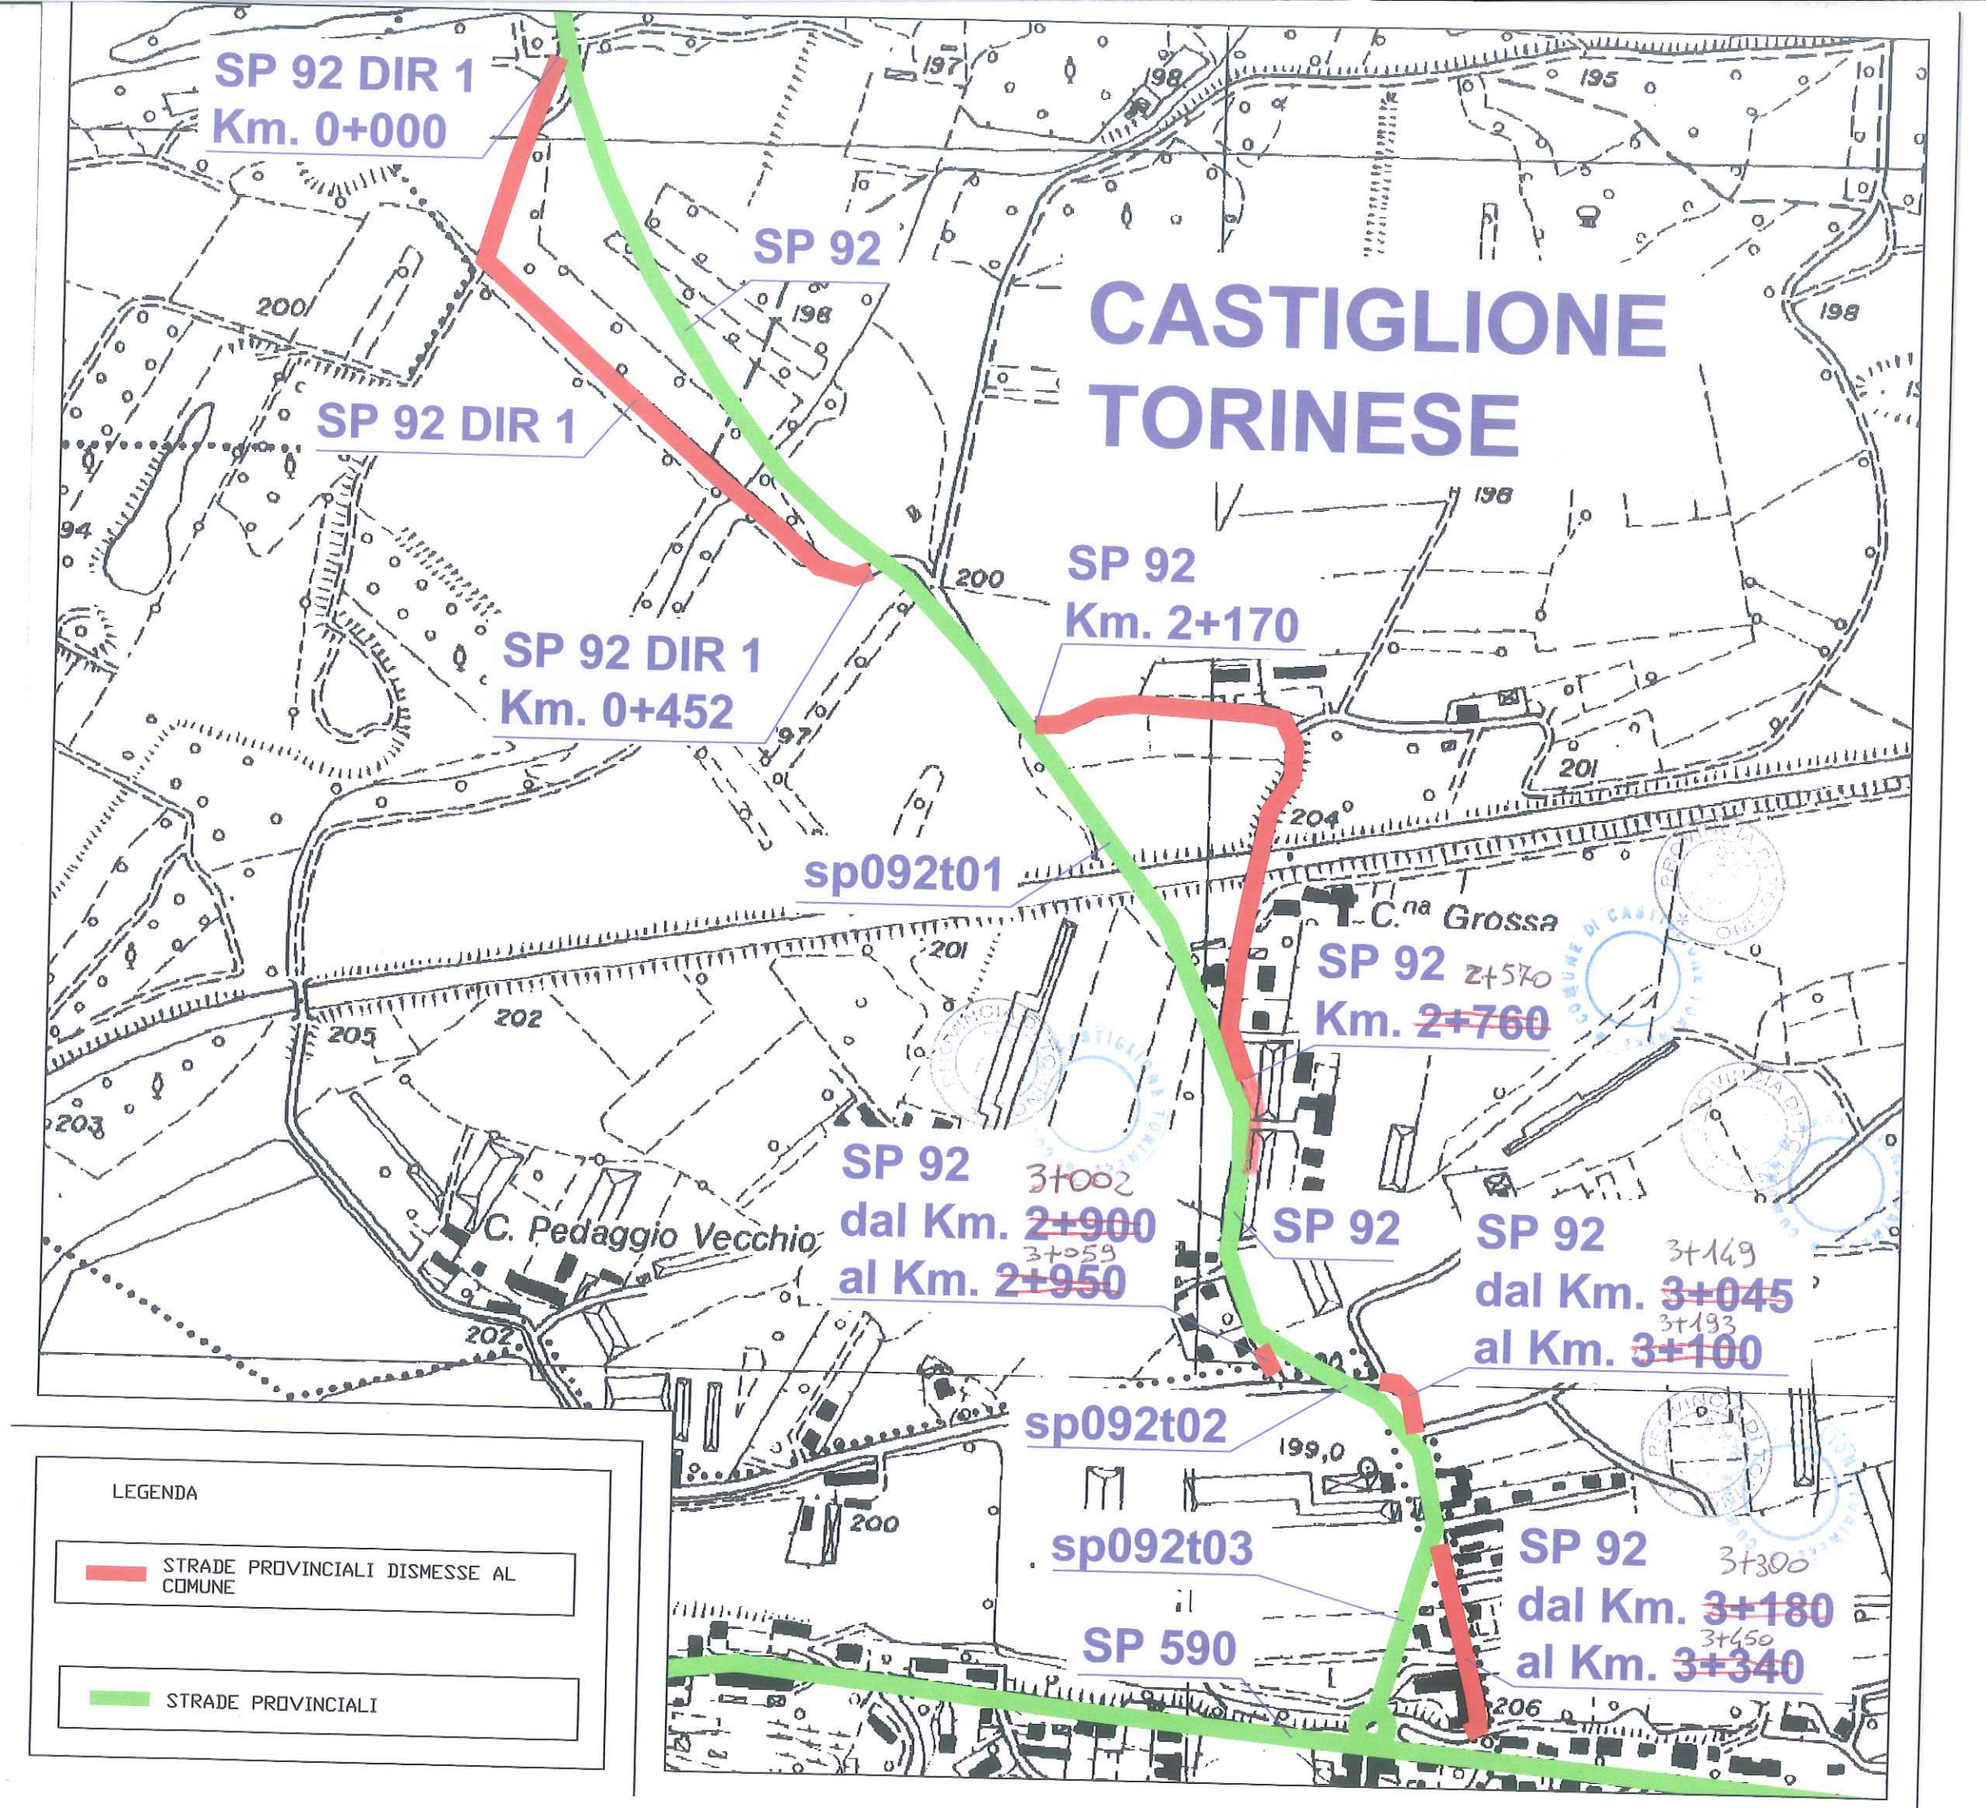
SP 92 DIR 1
Km. 0+000
SP 92
CASTIGLIONE
TORINESE
SP 92 DIR 1
SP 92
Km. 2+170
SP 92 DIR 1
Km. 0+452
sp092t01
C.na Grossa
SP 92
Km. ~~2+760~~ 2+570
SP 92
dal Km. ~~2+900~~ 3+002
al Km. ~~2+950~~ 3+059
C. Pedaggio Vecchio
SP 92
SP 92
dal Km. ~~3+045~~ 3+149
al Km. ~~3+100~~ 3+193
sp092t02
sp092t03
SP 590
SP 92
dal Km. ~~3+180~~ 3+300
al Km. ~~3+340~~ 3+450
LEGENDA
STRADE PROVINCIALI DISMESSE AL COMUNE
STRADE PROVINCIALI