TORINO METROPOLI
Città metropolitana di Torino

Torino, 18/04/2016
Prot. n. 48082/12.5

All'Ufficio Tecnico del
Comune di Rocca Canavese
Via Levone, 20
10070 – Rocca Canavese

Al Direttore dell'Area Lavori pubblici e
Dirigente del Servizio Concessioni e
approvvigionamenti
Ing. Sandro Petruzzi

Al Dirigente del Servizio Viabilità 3
Ing. Matteo Tizzani

Allegato: Verbale delimitazione c.a. controfirmato

Oggetto: *D.LGS. 30/04/1992 N. 285; D.P.R. 16/12/1992 N. 495*

PERIMETRAZIONE CENTRO ABITATO

Trasmissione verbale di delimitazione

Con la presente, Vi trasmettiamo il verbale di delimitazione del centro abitato, corredato dalle relative planimetrie, debitamente compilato, controfirmato e redatto in base alla delibera Comunale n. 70 del 04/08/2004.

Per eventuali informazioni rivolgersi al Geom. Filippo ANSELMO al n. tel. 011-861.6981.

Distinti saluti

Il Dirigente
Dott. Ing. Sandra Beltramo

fa/SB

AREA LAVORI PUBBLICI
Servizio Monitoraggio e Sicurezza Stradale
Corso Inghilterra, 7 – 10138 Torino Tel. 011 861 6981 - Fax 011 861 4524
MAIL: filippo.anselmo@cittametropolitana.torino.it PEC: protocollo@cert.cittametropolitana.torino.it
www.cittametropolitana.torino.it

TORINO METROPOLI
Città metropolitana di Torino

VERBALE DI DELIMITAZIONE DEL CENTRO ABITATO
COMUNE DI ROCCA CANAVESE

Premesso che:

- il Comune di Rocca Canavese avente popolazione inferiore ai 10.000 abitanti, con delibera della Giunta Comunale n. 70 del 04/08/2004, ha proceduto alla delimitazione del centro abitato, così come disposto dall'art. 4 del "Codice della Strada", approvato con D.Lgs 285 del 30.04.92 e dall'art. 5 del relativo "Regolamento di attuazione ed esecuzione al codice della strada", approvato con D.P.R. 495 del 16.12.1992,
- la Città metropolitana (ex Provincia di Torino) non ha formulato osservazioni o proposte in merito entro il termine previsto dall'art. 5 comma 7 del D.P.R. 495/92,
- con delibera di Giunta Provinciale n. 132-19766/2005 del 22/02/2005 avente per oggetto "Delimitazione dei centri abitati per comuni inferiori ai 10.000 abitanti. Approvazione nuovo schema di verbale di constatazione" è stato approvato il modello del presente atto,
- la documentazione citata è conforme a quanto disposto dalla normativa vigente.

Noi sottoscritti:

- IL DIRIGENTE
  Dott. Ing. Sandra BELTRAMO
  _____ Rappresentante della Città metropolitana di Torino,

- IL SINDACO
  Bertetto Dott. Fabrizio
  _____ Rappresentante del Comune di Rocca Canavese ~~delegato dal~~ Sindaco,

diamo atto che è stata eseguita congiuntamente dalle parti la ricognizione locale in data 13/04/2016, per la Città metropolitana dal Geom. Filippo Anselmo e per il Comune dal Sindaco Bertetto Dott. Fabrizio e che è stato accertato che il tratto di strada:

- Provinciale n. 34 e denominata di Rocca Canavese

da dichiararsi interno all'abitato di Rocca Canavese ha inizio al km 7+750 e termina al km 8+957, per uno sviluppo complessivo di ml 1207.

- Provinciale n. 723 e denominata di Rivara

da dichiararsi interno all'abitato della Frazione Remondato nel territorio di Rocca Canavese ha inizio al km 5+690 e termina al km 6+567, per riprendere nel concentrico di Rocca Canavese al km 7+200 e terminare nella Frazione Moie al km 8+665, per uno sviluppo complessivo di ml 2342.

Per quanto accertato in loco e valutati gli atti in premessa diamo atto e rendiamo noto che:

1. nulla muta circa l'appartenenza alla rete delle strade provinciali dei tratti in argomento, ex art. 2, comma 7 del D.Lgs 285/92, ricorrendo l'ipotesi dell'art. 37, comma 1, lettera d) del D.Lgs 285/92,

2. sono richiamate le competenze reciproche come definite nella Direttiva del Ministero dei Lavori Pubblici del 24.10.2000 in merito alle strade non comunali correnti all'interno dei centri abitati con popolazione inferiore ai 10.000 abitanti,

3. il Comune assumerà a suo carico:

    a. la gestione e manutenzione dei marciapiedi, delle banchine rialzate e/o bitumate e delle piste ciclabili,

    b. la gestione e manutenzione delle aree a verde pubblico, piante ed alberate ornamentali, comprese le rotonde arredate e piantumate con opere di giardinaggio,

    c. la gestione e manutenzione della segnaletica verticale ed orizzontale connessa alla disciplina della circolazione stradale, previo parere della Città metropolitana di Torino,

    d. la gestione dei servizi di carattere urbano, quali la nettezza urbana, l'innaffiamento, l'illuminazione, la regolamentazione del traffico urbano,

    e. la gestione e posa in esercizio di impianti semaforici, preventivamente concordati con la Città metropolitana di Torino,

4. la Città metropolitana di Torino manterrà a suo carico, anche in relazione alle attività di assistenza tecnica ai Comuni:

    a. la gestione e manutenzione del piano viabile, ivi compresi i trattamenti invernali,

b. la gestione e manutenzione della segnaletica concernente le caratteristiche strutturali e geometriche della strada inclusa la segnaletica orizzontale di delimitazione della carreggiata,

c. il taglio dell'erba e la sfalciatura degli arbusti sulle banchine stradali e relative pertinenze,

5. tutti gli adempimenti relativi ai servizi urbani comportanti lavori che investono la consistenza del piano viabile e sue pertinenze in tratto interno sono subordinati alla preventiva autorizzazione della Città metropolitana di Torino,

6. gli eventuali canoni dovuti da privati per concessioni interessanti il corpo stradale nel suddetto tratto interno sono a favore della Città metropolitana di Torino ed a carico del Comune è far rispettare le prescrizioni e le modalità esecutive delle opere,

7. entro 48 ore dalla firma del presente verbale il Comune apporrà il segnale di "Inizio e Fine" centro abitato, come previsto dall'art. 37 del D.Lgs 285/92, nonchè il segnale di "Inizio e Fine" territorio, ai sensi dell'art. 39 del D.Lgs 285/92, ed art. 134, comma 4, del D.P.R. 495/92.

Diamo atto che il presente atto è immediatamente impegnativo per il Comune di Rocca Canavese e per la Città metropolitana di Torino.

Il presente verbale viene redatto in duplice originale e, corredato dalle relative planimetrie previa lettura e conferma, viene da noi sottoscritto.

Delle due copie redatte in originale una viene consegnata al Rappresentante Comunale ed una è conservata agli atti di questo Servizio.

Torino, 18 APR. 2016

Il Rappresentante del Comune

IL SINDACO
Bertello Dott. Fabrizio

Il Rappresentante della Città metropolitana

IL DIRIGENTE
Dott. Ing. Sandra BELTRAMO

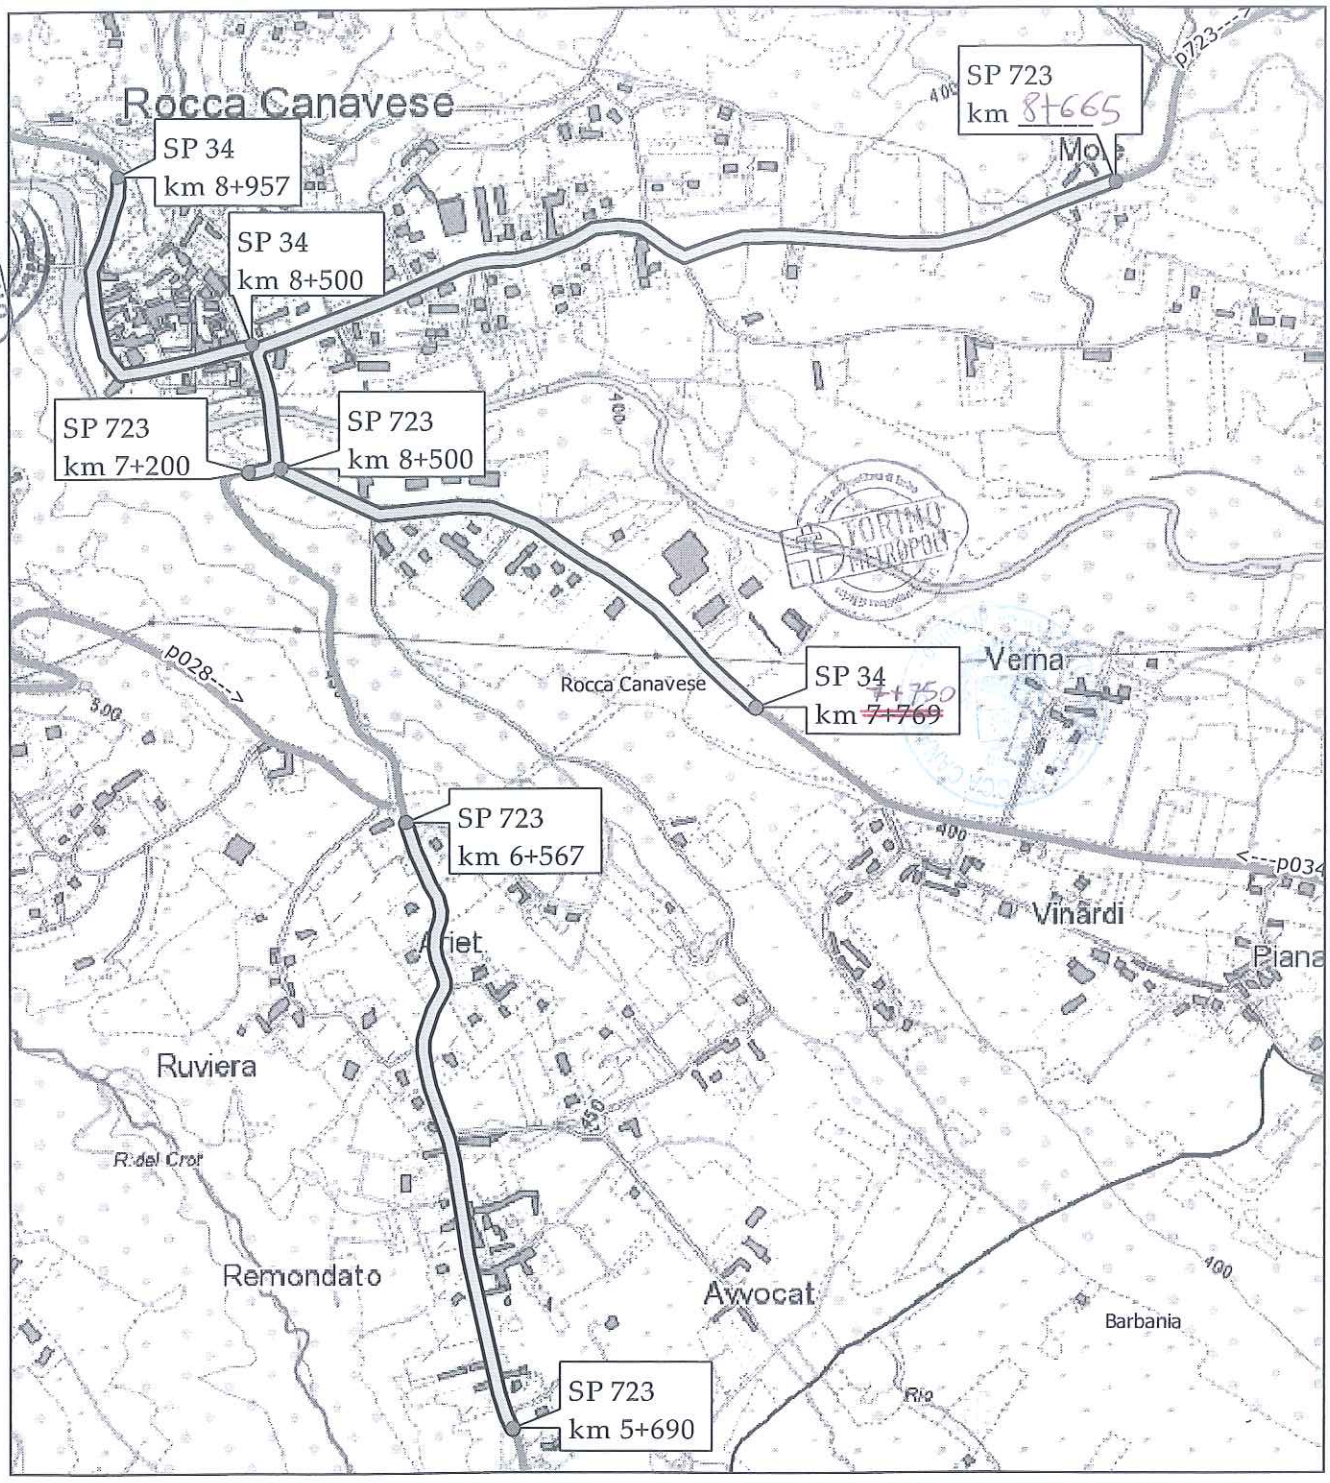

Allegato al verbale di delimitazione del centro abitato

scala 1:10.000

Legenda
- strade provinciali
- tratti interni al centro abitato

18 APR. 2016

Il Rappresentante Comunale
IL SINDACO
Bertetto Dott. Fabrizio

Il Rappresentante della Città Metropolitana
IL DIRIGENTE
Dott. Ing. Sandra BELTRAMO