PROVINCIA DI TORINO

SERVIZIO PROGRAMMAZIONE VIABILITA'
Ufficio classificazione e declassificazione strade e delimitazioni centri abitati

www.provincia.torino.it

Prot. n. 0664708
Struttura mittente: HD2
T.C. 12.05

Torino, 02/08/2011

All'Ufficio Tecnico del
Comune di Rosta
Piazza Vittorio Veneto, 1
10090 - ROSTA

Al Dirigente del
Servizio Esercizio Viabilità
Dott. Ing. Sandra Beltramo
c.so G. Lanza 75
10131 - TORINO

Oggetto: Verbale di consegna (Art. 4 comma 6 del D.p.r. 495/1992 e s.m.i.)
Trasmissione copia.

Con la presente, si invia un originale con la relativa planimetria del verbale, sottoscritto in data 28/07/2011, di consegna di strade provinciali ricadenti nel centro abitato del Comune di Rosta.

Distinti saluti

Il Direttore dell'Area Viabilità
Dott. Ing. Dario MASERA

fa DM

CORSO GIOVANNI LANZA 75 – "padiglione B" 10131 TORINO - TEL. 011 8613042 - FAX 0118613346
E-MAIL: filippo.anselmo@provincia.torino.it

VERBALE DI CONSEGNA
(art. 4, comma 5, del D.P.R. 495/1992 e s.m.i.)

****

Oggetto: *Verbale di consegna* ***al Comune di Rosta*** *della Strada provinciale n. 186 di Rosta, con relative fasce di pertinenza.*
(dismissione ai sensi dell'art. 2, comma 9, del D. Lgs. 30.04.1992, n. 285 e s.m.i.).

****

Il giorno 28 del mese di luglio dell'anno 2011, alle ore 14:00, presso la sede comunale ubicata in Piazza Vittorio Veneto, n.° 1, nel Comune di Rosta, si sono riuniti i seguenti signori:

- per la **Provincia di Torino**:

il Geom. Filippo ANSELMO, Responsabile Ufficio;

- per il **Comune di** Rosta:

il signor Andrea TRAGAIOLI, in qualità di Sindaco

Durante l'incontro, le parti accertano quanto appresso:

Premesso che:

- le disposizioni introdotte dall'art. 2 del nuovo Codice della Strada, approvato con D. Lgs. 30.04.1992, n. 285 e dall'art. 4 del relativo Regolamento di attuazione, approvato con D.P.R. 16.12.1992 n. 495, come modificato dal D.P.R. 16.09.1996, n. 610, disciplinano le declassificazioni delle strade di uso pubblico ed i passaggi di proprietà tra gli Enti proprietari delle strade;
- l'art. 2, comma 9, del D. Lgs. 285/1992 e s.m.i., recita che: «*quando le strade non corrispondono più all'uso e alle tipologie di collegamento previste sono declassificate dal Ministero dei Lavori Pubblici e dalle Regioni, secondo le rispettive competenze, acquisiti i pareri indicati nel comma 8 e che i casi e la procedura per tale declassificazione sono indicati dal regolamento*»;
- la Legge Regionale del 21.11.1996, n. 86 ha delegato alle Province ed ai Comuni le funzioni in materia di classificazione e declassificazione delle strade provinciali e comunali esistenti e di nuova costruzione;
- il Capo II del *Regolamento per l'organizzazione e lo svolgimento delle funzioni provinciali in materia di autorizzazioni, programmazione e nulla osta stradali* – esecutivo ai sensi di legge in seguito ad approvazione con deliberazione del Consiglio Provinciale n. 64 -510617/2004 del 1 marzo 2005 – disciplina la classificazione, la declassificazione, l'assunzione e la dismissione di strade provinciali , disponendo che:
  a. le strade non classificate come provinciali e le strade provinciali declassificate in strade regionali o comunali possono essere dismesse dal demanio o dal patrimonio indisponibile con deliberazione del Consiglio Provinciale, anche contestualmente alla loro classificazione;
  b. a seguito della dismissione la struttura competente provvede alla consegna della strada al nuovo ente proprietario mediante apposito verbale di consegna;
- che, in particolare, l'art. 6, comma 2, del predetto Regolamento prevede che i procedimenti di che trattasi possono essere avviati, oltre che d'ufficio, anche a seguito di istanza dei Comuni, presentata alla struttura provinciale competente ai sensi del Regolamento sull'ordinamento degli Uffici e dei Servizi della Provincia di Torino;

- l'art. 3 del Codice della Strada, comma 21, definisce la fascia di pertinenza come la striscia di terreno compresa tra la carreggiata ed il confine stradale, la quale è parte della proprietà stradale e può essere utilizzata solo per la realizzazione di altre parti della strada;

Dato atto:

- che il Comune di Rosta con deliberazione della Giunta Comunale n. 35 del 31/03/2011, esecutiva ai sensi di legge, esprimeva la volontà di acquisire al proprio patrimonio comunale i seguenti tratti di strada:

    - SP 186 di Rosta dal Km. 2+200 al Km. 2+700

Considerato che la **Provincia di Torino,** con deliberazione del Consiglio Provinciale n. 18047 del 07/06/2011, provvedeva a dismettere al Comune di Rosta, la strada provinciale sopra indicata con le relative fasce di pertinenza, per manifestato interesse ad operazioni di dismissione di strade provinciali,

Attesa la necessità di dare esecuzione, ai sensi del sopra citato art. 2 del D.Lgs 30.04.1992 n. 285, nonché art. 4 del Regolamento di esecuzione e di attuazione del nuovo Codice della Strada n. 495/1992 alle procedure per la dismissione al Comune di Rosta del tracciato stradale sopra indicato, con le relative fasce di pertinenza.

Visti:
- l'art. 2 del D.Lgs. 30.04.1992, n. 285, Nuovo Codice della Strada e s.m.i.;
- l'art. 4 del D.P.R. 16.12.1992, n. 495, Regolamento di Esecuzione del Nuovo Codice della Strada e s.m.i.;
- la L.R. 21.11.1996, n. 86 con la quale sono state delegate alle Province ed ai Comuni le funzioni in materia di classificazione e declassificazione delle strade provinciali e comunali esistenti e di nuova costruzione;
- la Legge Regionale 15 marzo 2001, n. 5 "recante modificazioni ed integrazioni alla legge regionale 26 aprile 2000, n. 44 (Disposizioni normative per l'attuazione del decreto legislativo 31 marzo 1998, n. 112 "Conferimento di funzioni e compiti amministrativi dello Stato alle Regioni ed agli Enti Locali, in attuazione del Capo I della legge 15 marzo 1997, n. 59);

Tutto ciò premesso e considerato;

si dà atto

1. che le parti percorrono il tratti di strada sopra indicati, con apposito sopralluogo tecnico, e riscontrando alcune imprecisioni nelle deliberazioni nonché nelle tavole cartografiche allegate alle stesse riportano qui di seguito l'esatta estensione e individuazione del tratto di strada provinciale e delle relative fasce di pertinenza, da dismettere, per legge, ai sensi dell'art. 2, comma 9, del d. lgs. 30.04.1992, n. 285 e art. 4, del D.P.R. 495/1992 e s.m.i. e come indicato nelle tavole grafiche, allegate al presente verbale:

    - SP 186 di Rosta dal Km. 2+265 (esclusa intersezione con la nuova viabilità in realizzazione) al Km. 2+700 (intersezione con SP 186 DIR 1)

2. che la dismissione del tratto di strada provinciale e delle relative fasce di pertinenza, di cui in oggetto, viene effettuata nello stato di fatto in cui si trova, senza ulteriori oneri per la Provincia di Torino;
3. di trasferire, ai sensi e per gli effetti dell'art. 2, comma 9, del D. Lgs. 30.04.1992, n. 285 e art. 4, del D.P.R. 495/'92 e s.m.i., in capo al Comune di Rosta, la titolarità della proprietà della strada provinciale e delle relative fasce di pertinenza di cui all'oggetto, con tutti i diritti, i doveri, le responsabilità, gli obblighi, gli oneri, le facoltà, i poteri ed i compiti da essa derivanti e previsti dall'art. 14 del Codice della Strada.

Il presente verbale - redatto in n. 3 (tre) copie - corredate dalle relative planimetrie, risulta composto da n. 3 pagine e previa lettura e conferma, viene sottoscritto dagli interessati.
Delle tre copie redatte in originale: una viene consegnata al Rappresentante comunale; una trattenuta agli atti del Servizio Programmazione Viabilità; una trasmessa al Servizio Esercizio Viabilità della Provincia di Torino.

Letto, confermato e sottoscritto.

Rosta li, 28/07/2011

Per il **Comune di** Rosta:
il signor Andrea TRAGAIOLI, in qualità di Sindaco

Firma _____.

Timbro dell'Ente _____.

COMUNE DI ROSTA * Prov. di TORINO

Per la **Provincia di Torino**:
il Geom. Filippo ANSELMO, Responsabile Ufficio

Firma _____

Timbro dell'Ente _____

PROVINCIA DI TORINO

Visto: Il Direttore Area Viabilità
Dott. Ing. Dario Masera

_____

PROVINCIA DI TORINO

Area Viabilità

Servizio Programmazione Viabilità

COMUNE DI ROSTA

(Dismissione ai sensi dell'art. 4 comma 2 del D.P.R. n. 495 del 16.12.1992)

scala: 1:5000

PLANIMETRIA

titolo: Allegata al verbale di consegna strade

elaborato: UNICO

Data: 28 LUG. 2011

Visto: Il Rappresentante Comunale

IL SINDACO
TRAGLIA Andrea

COMUNE DI ROSTA * Prov. di TORINO *

Il Responsabile dell'Ufficio classificazione, declassificazione strade e delimitazioni centri abitati
Geom. Filippo ANSELMO

Visto: Il Direttore dell'Area Viabilità
Ing. Dario MASERA

PROVINCIA DI TORINO

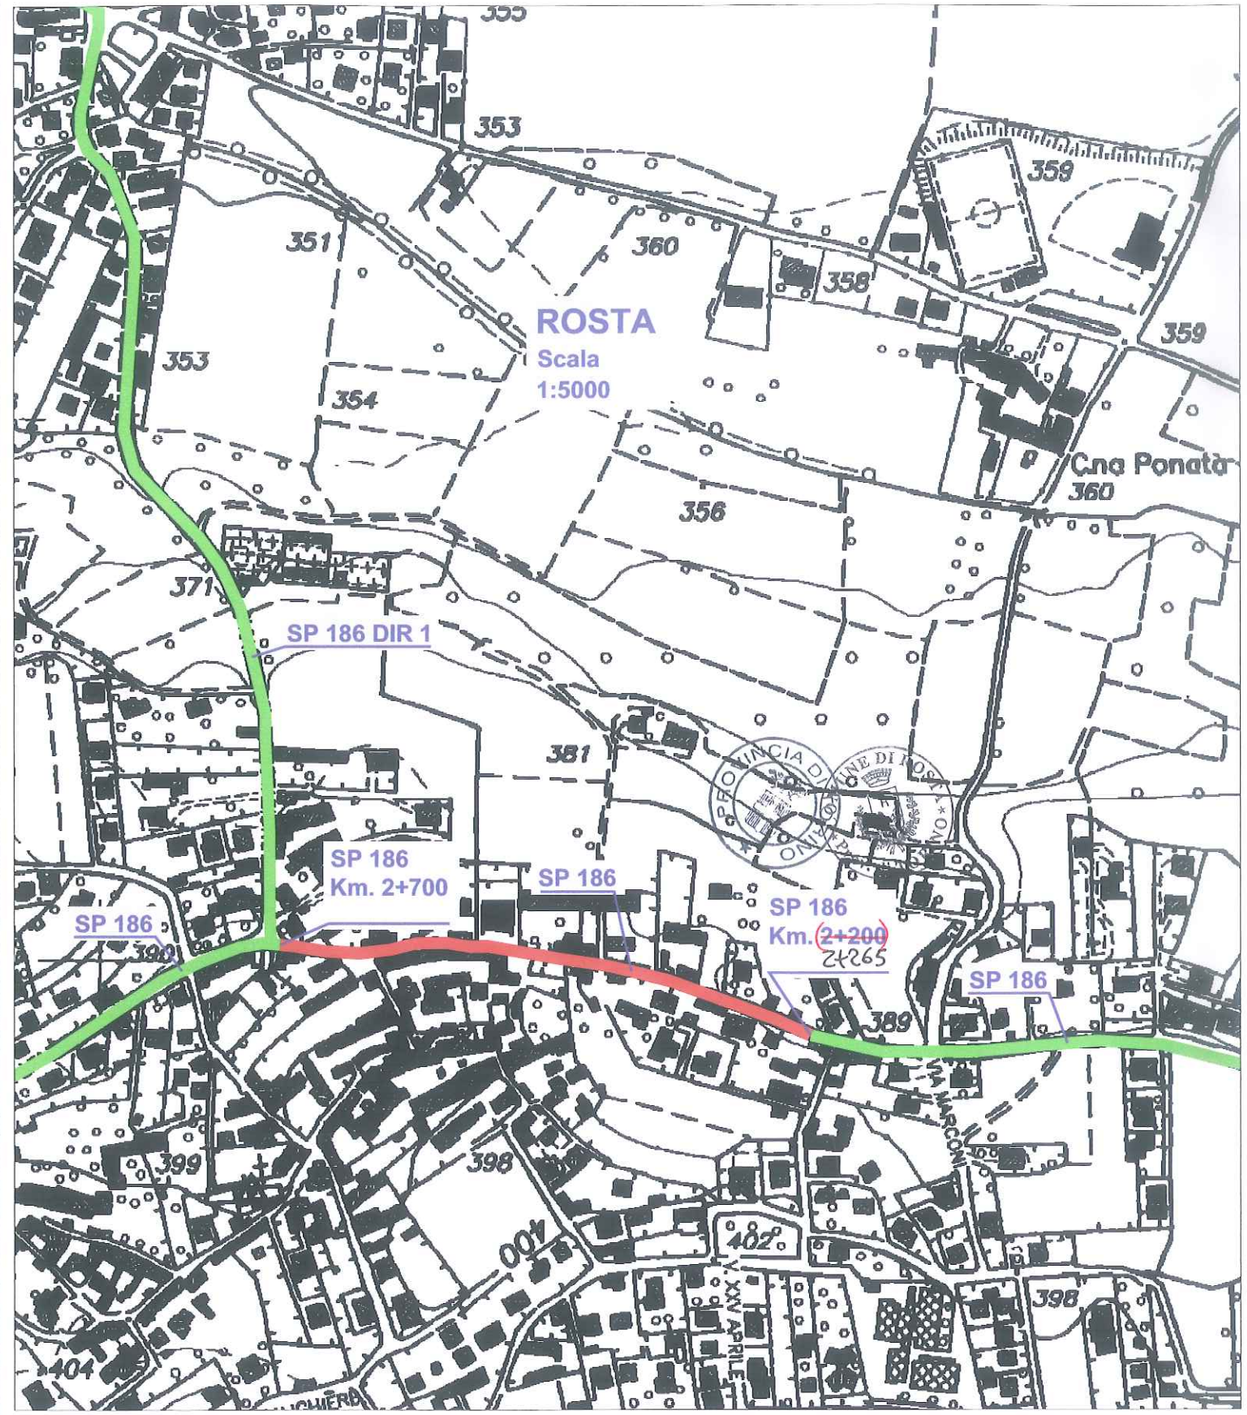

LEGENDA

STRADA PROVINCIALE DISMESSA AL COMUNE

STRADE PROVINCIALI