TORINO METROPOLI
Città metropolitana di Torino

Torino, 03/05/2016
Prot. n. 54935/12.05

All'Ufficio Tecnico del
Comune di San Secondo di Pinerolo
Via Bonatto , 3
10060 SAN SECONDO DI PINEROLO (TO)

Al Direttore dell'Area Lavori Pubblici,
Dirigente del Servizio Concessioni e approvvigionamenti,
Dirigente del Servizio Viabilità 2
Ing. Sandro Petruzzi

Allegato: Verbale delimitazione c.a. controfirmato

Oggetto: *D.LGS. 30/04/1992 N. 285; D.P.R. 16/12/1992 N. 495*

PERIMETRAZIONE CENTRO ABITATO

Trasmissione verbale di delimitazione

Con la presente, Vi trasmettiamo il verbale di delimitazione del centro abitato, corredato dalle relative planimetrie, debitamente compilato, controfirmato e redatto in base alle Delibere Comunali nr. 41 del 19/03/2003 e nr. 104 del 16/09/2015.

Per eventuali informazioni rivolgersi al Geom. Filippo ANSELMO al n. tel. 011-861.6981.

Distinti saluti

Il Dirigente
Dott. Ing. Sandra Beltramo

AREA LAVORI PUBBLICI
Servizio Monitoraggio e Sicurezza Stradale
Corso Inghilterra, 7 – 10138 Torino Tel. 011 861 6981 - Fax 011 861 4524
MAIL: filippo.anselmo@cittametropolitana.torino.it PEC: protocollo@cert.cittametropolitana.torino.it
www.cittametropolitana.torino.it

TORINO METROPOLI
Città metropolitana di Torino

VERBALE DI DELIMITAZIONE DEL CENTRO ABITATO

COMUNE DI SAN SECONDO DI PINEROLO

Premesso che:

- il Comune di San Secondo di Pinerolo, avente popolazione inferiore ai 10.000 abitanti, con delibera della Giunta Comunale n. 41 del 19/03/2003, aggiornata con delibera della Giunta Comunale n. 104 del 16/09/2015, ha proceduto alla delimitazione del centro abitato, così come disposto dall'art. 4 del "Codice della Strada", approvato con D.Lgs 285 del 30.04.92 e dall'art. 5 del relativo "Regolamento di attuazione ed esecuzione al codice della strada", approvato con D.P.R. 495 del 16.12.1992,

- la Città metropolitana di Torino (ex Provincia di Torino) non ha formulato osservazioni o proposte in merito entro il termine previsto dall'art. 5 comma 7 del D.P.R. 495/92,

- con delibera di Giunta Provinciale n. 132-19766/2005 del 22/02/2005 avente per oggetto "Delimitazione dei centri abitati per comuni inferiori ai 10.000 abitanti. Approvazione nuovo schema di verbale di constatazione" è stato approvato il modello del presente atto,

- la documentazione citata è conforme a quanto disposto dalla normativa vigente.

Noi sottoscritti: IL DIRIGENTE

- Dott. Ing. Sandra BELTRAMO Rappresentante della Città metropolitana di Torino,

_____

- IL SINDACO Rappresentante del Comune di San Secondo di Pinerolo

_____

diamo atto che è stata eseguita congiuntamente dalle parti la ricognizione locale in data 27/04/2016, per la Città metropolitana dal Geom. Filippo ANSELMO e per il Comune dal Geom. Albino RAS e che è stato accertato che il tratto di strada:

- Provinciale n. 161 e denominata della Val Pellice

da dichiararsi interno all'abitato di San Secondo di Pinerolo ha inizio al km 0+000 (compresi raccordi della SP 589 denominati "p589r06 e p589r07" della lunghezza di 50 metri ciascuno fino al confine comunale) e termina al km 2+522 (confine comunale) per uno sviluppo complessivo di ml 2622.

- Provinciale n. 164 e denominata di San Secondo

da dichiararsi interno all'abitato di San Secondo di Pinerolo ha inizio al km 0+110 (confine comunale) e termina al km 1+778 per riprendere al km 1+800 e terminare al km 2+430, per uno sviluppo complessivo di ml 2298.

- Provinciale n. 165 e denominata di Prarostino

da dichiararsi interno all'abitato di San Secondo di Pinerolo ha inizio al km 3+805 (confine comunale) e termina al km 7+582 (confine comunale), per uno sviluppo complessivo di ml 3777.

- Provinciale n. 166 e denominata della Val Chisone

da dichiararsi interno all'abitato di San Secondo di Pinerolo ha inizio al km 0+000 e termina al km 0+340, per riprendere al km 1+028 e terminare al km 2+384, per uno sviluppo complessivo di ml 1696.

Le progressive chilometriche indicate differiscono da quelle indicate sulla delibera comunale in quanto sono state rideterminate con sopralluogo e finalizzate alla posa del cartello di "centro abitato".

Per quanto accertato in loco e valutati gli atti in premessa diamo atto e rendiamo noto che:

1. nulla muta circa l'appartenenza alla rete delle strade provinciali dei tratti in argomento, ex art. 2, comma 7 del D.Lgs 285/92, ricorrendo l'ipotesi dell'art. 37, comma 1, lettera d) del D.Lgs 285/92,

2. sono richiamate le competenze reciproche come definite nella Direttiva del Ministero dei Lavori Pubblici del 24.10.2000 in merito alle strade non comunali correnti all'interno dei centri abitati con popolazione inferiore ai 10.000 abitanti,

3. il Comune assumerà a suo carico:

    a. la gestione e manutenzione dei marciapiedi, delle banchine rialzate e/o bitumate e delle piste ciclabili,

    b. la gestione e manutenzione delle aree a verde pubblico, piante ed alberate ornamentali, comprese le rotonde arredate e piantumate con opere di giardinaggio,

    c. la gestione e manutenzione della segnaletica verticale ed orizzontale connessa alla disciplina della circolazione stradale, previo parere della Città metropolitana di Torino,

    d. la gestione dei servizi di carattere urbano, quali la nettezza urbana, l'innaffiamento, l'illuminazione, la regolamentazione del traffico urbano,

    e. la gestione e posa in esercizio di impianti semaforici, preventivamente concordati con la Città metropolitana di Torino,

4. la Città metropolitana di Torino manterrà a suo carico, anche in relazione alle attività di assistenza tecnica ai Comuni:
    a. la gestione e manutenzione del piano viabile, ivi compresi i trattamenti invernali,
    b. la gestione e manutenzione della segnaletica concernente le caratteristiche strutturali e geometriche della strada inclusa la segnaletica orizzontale di delimitazione della carreggiata,
    c. il taglio dell'erba e la sfalciatura degli arbusti sulle banchine stradali e ralative pertinenze,
5. tutti gli adempimenti relativi ai servizi urbani comportanti lavori che investono la consistenza del piano viabile e sue pertinenze in tratto interno sono subordinati alla preventiva autorizzazione della Città metropolitana di Torino,
6. gli eventuali canoni dovuti da privati per concessioni interessanti il corpo stradale nel suddetto tratto interno sono a favore della Città metropolitana di Torino ed a carico del Comune è far rispettare le prescrizioni e le modalità esecutive delle opere,
7. entro 48 ore dalla firma del presente verbale il Comune apporrà il segnale di "Inizio e Fine" centro abitato, come previsto dall'art. 37 del D.Lgs 285/92, nonchè il segnale di "Inizio e Fine" territorio, ai sensi dell'art. 39 del D.Lgs 285/92, ed art. 134, comma 4, del D.P.R. 495/92.

Diamo atto che il presente atto è immediatamente impegnativo per il Comune di San Secondo di Pinerolo e per la Città metropolitana di Torino.

Il presente verbale viene redatto in duplice originale e, corredato dalle relative planimetrie previa lettura e conferma, viene da noi sottoscritto.

Delle due copie redatte in originale una viene consegnata al Rappresentante Comunale ed una è conservata agli atti di questo Servizio.

Torino, 28 APR 2016

Il Rappresentante del Comune

COMUNE DI SAN SECONDO DI PINEROLO Prov. di Torino

IL SINDACO

Il Rappresentante della Città metropolitana

IL DIRIGENTE

Dott. Ing. Sandra BELTRAMO

TORINO METROPOLI

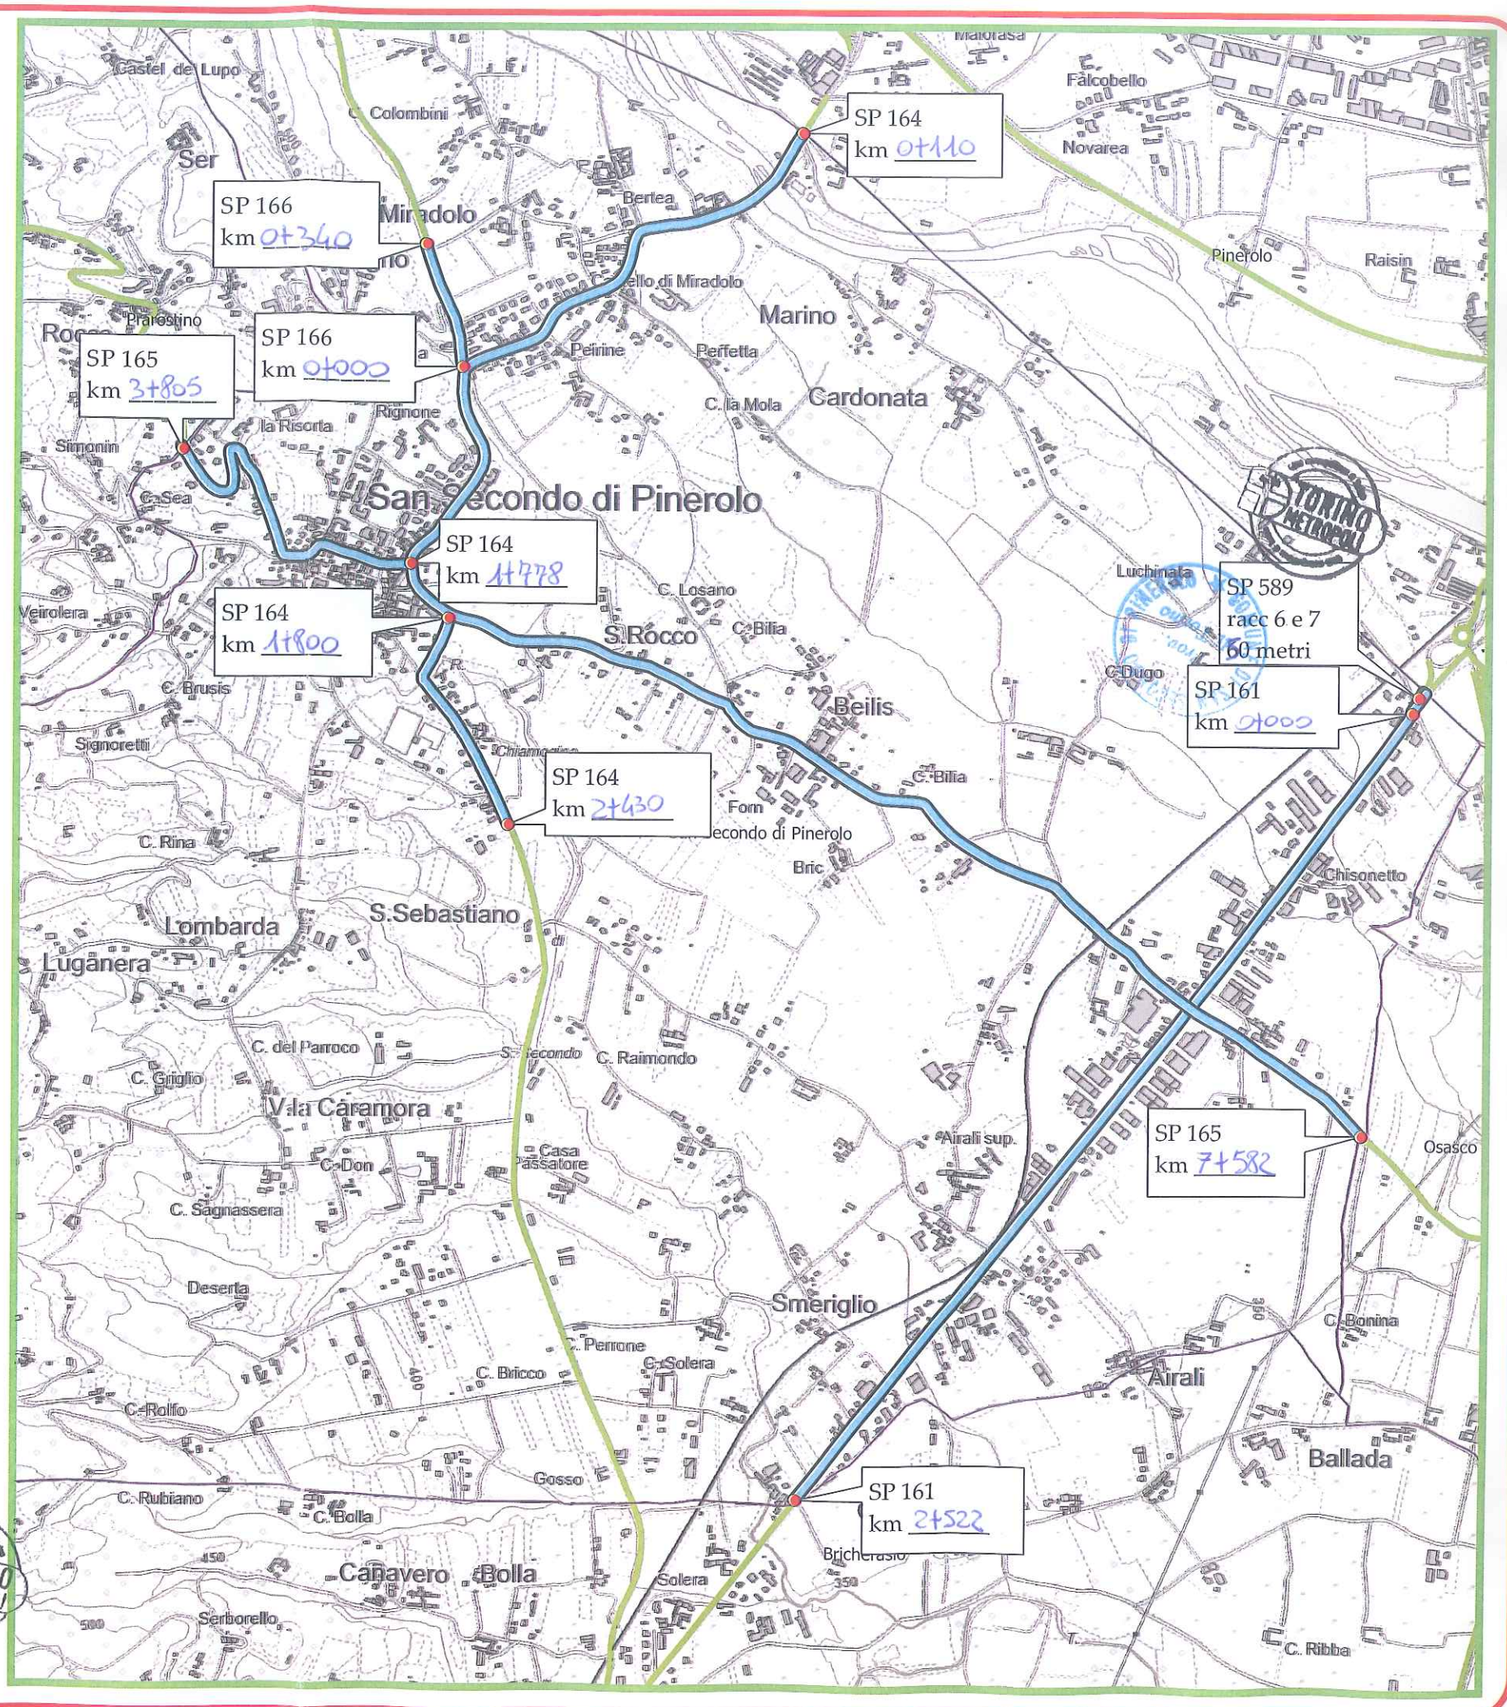

Allegato al verbale di delimitazione del centro abitato

Legenda
- strade provinciali
- tratti interni al centro abitato

scala
1:15.000

28 APR. 2016

Il Rappresentante Comunale

Il Rappresentante della Città Metropolitana
IL DIRIGENTE
Dott. Ing. Sandra BELTRAMO