PROVINCIA DI TORINO

Area Viabilità

Servizio Programmazione Viabilità

COMUNE DI SETTIMO TORINESE

(Dismissione ai sensi dell'art. 2, comma 7, del D. Lgs. n. 285 del 30.04.1992, e art. 4, comma 4 e 6, del D.p.r. 495/1992 e s.m.i.)

titolo: **PLANIMETRIA** Allegata al verbale di consegna strade	scala: 1:10000
Data: 19 MAG. 2014	elaborato: UNICO

Visto: Il Rappresentante Comunale

Geom. Giorgio VARALLO

CITTA' DI SETTIMO TORINESE SETTORE TERRITORIO

Ufficio classificazione, declassificazione strade e delimitazioni centri abitati
Geom. Filippo ANSELMO

Il Dirigente del Servizio Programmazione Viabilità
Ing. Dario MASERA

PROVINCIA DI TORINO

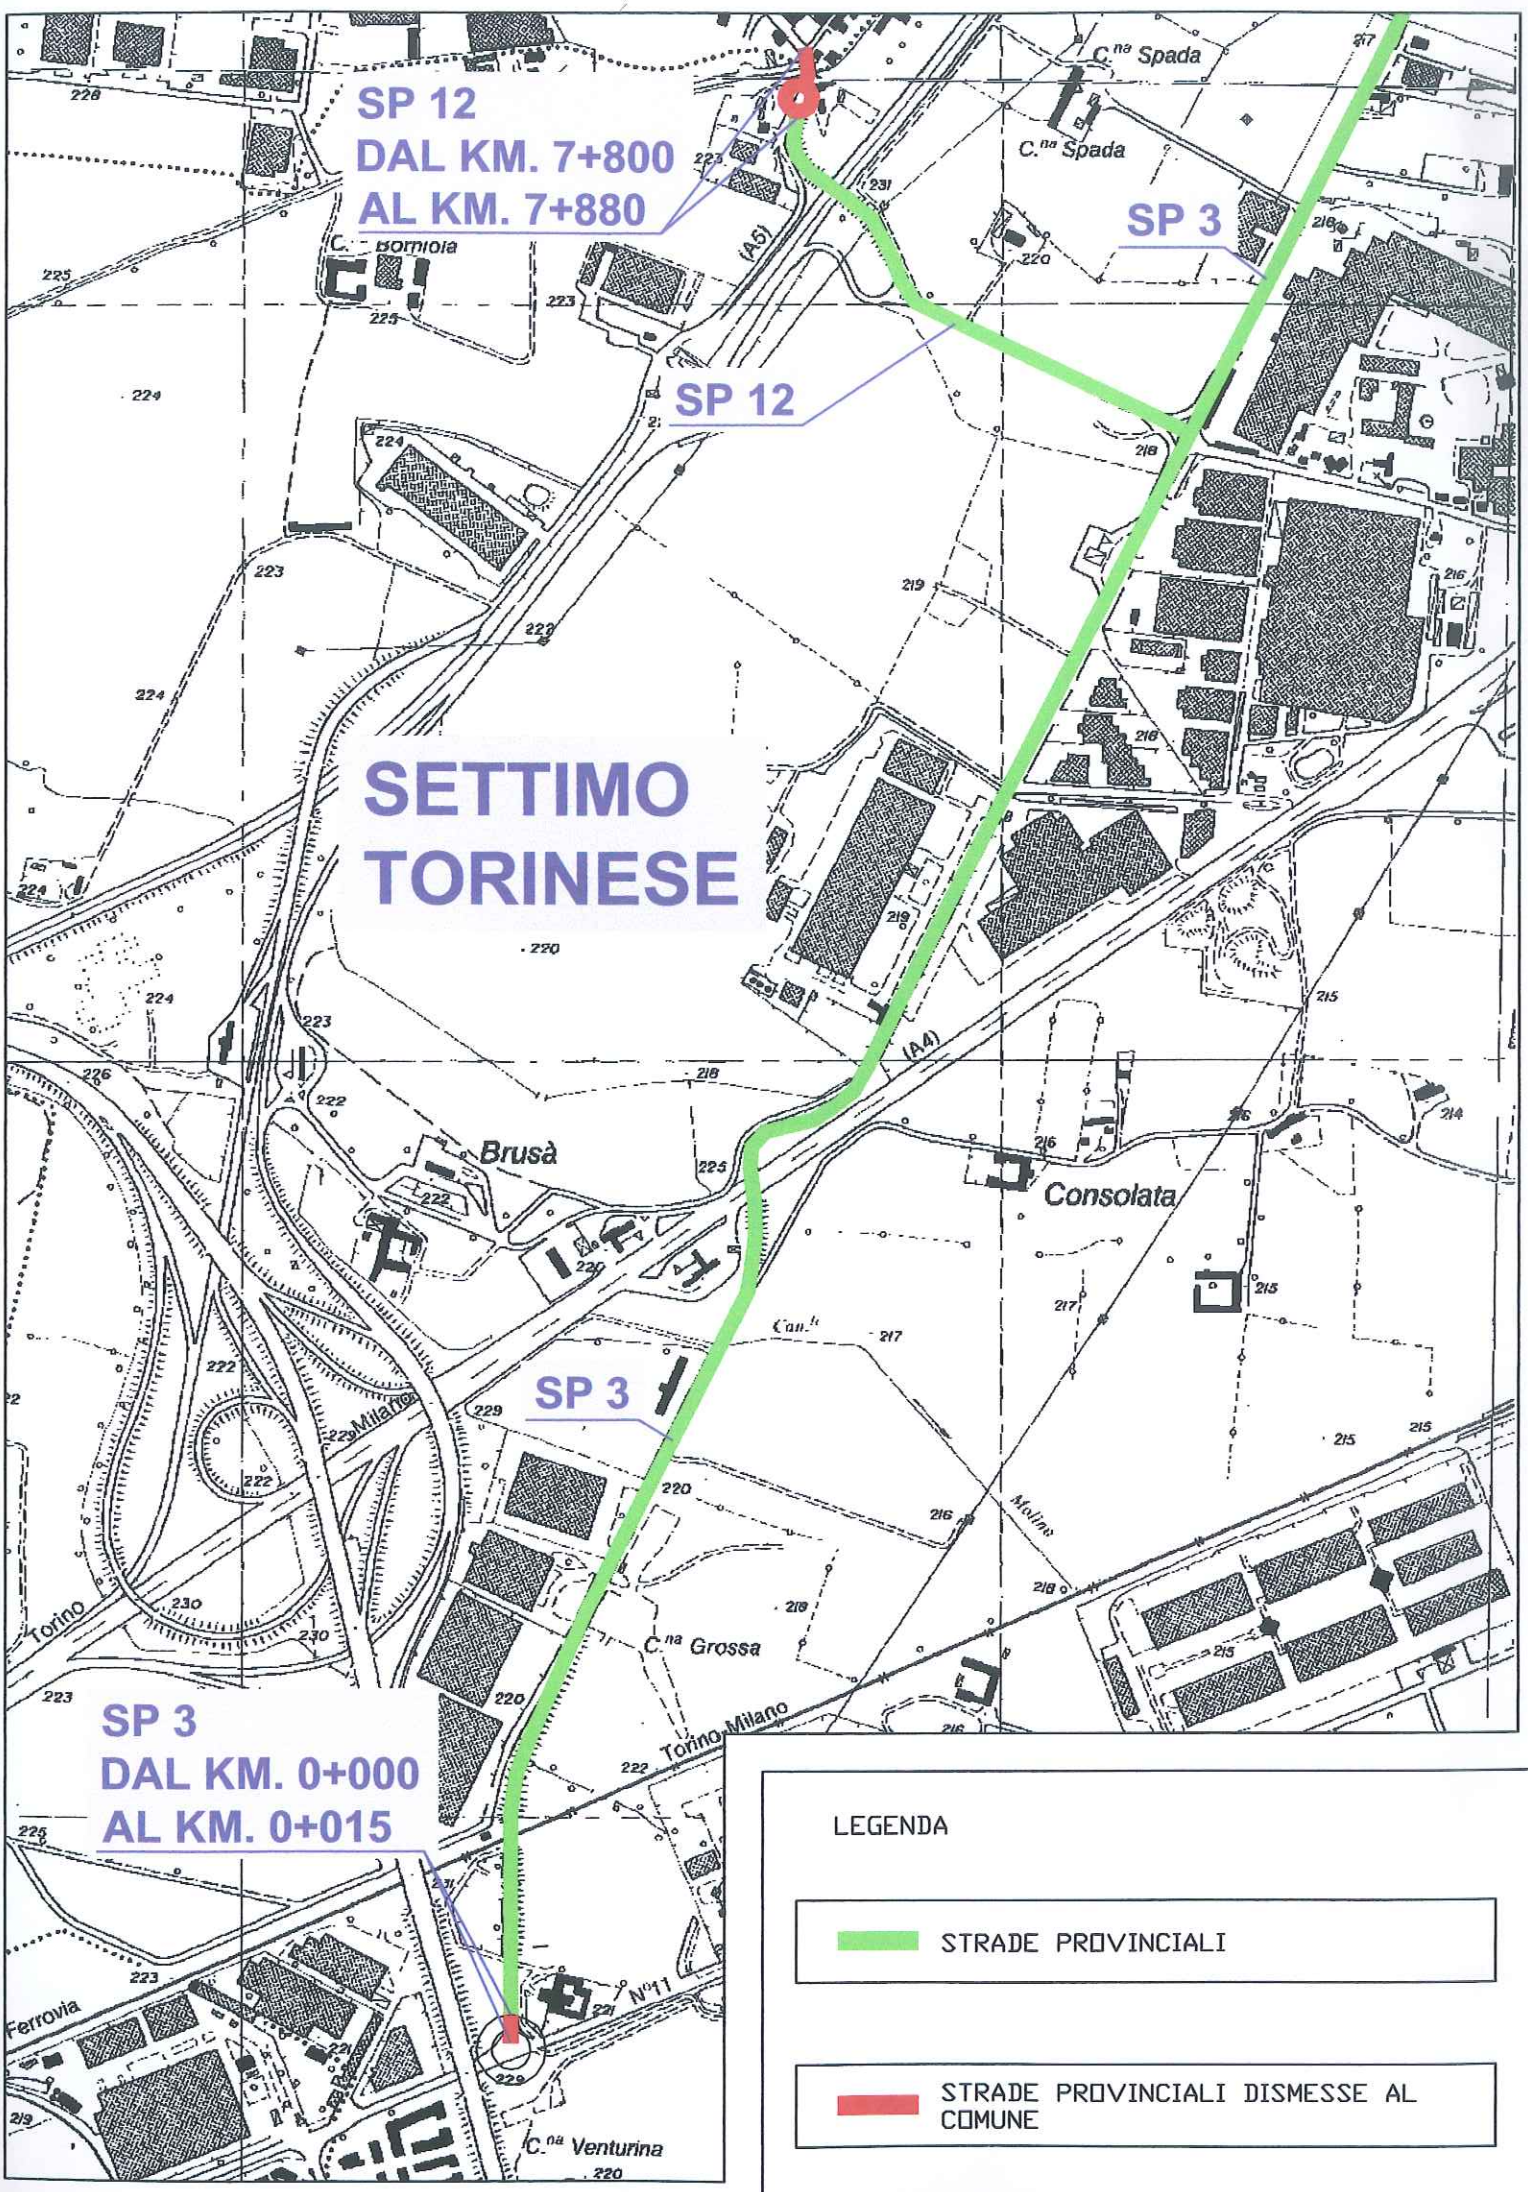

LEGENDA

STRADE PROVINCIALI

STRADE PROVINCIALI DISMESSE AL COMUNE